


- 1. Gevelafwerking: gevelsteen, wit gekleurd
- 2. Dakafwerking: riet
- 3. Dakkapel: afwerking in donker bruin hout
- 4. Buitenschrijnwerk: aluminium, zwart geanodiseerd met heldere beglazing
- 5. Houten kolommen
- 6. Natuursteen bleke tint
- 7. Koperen nok

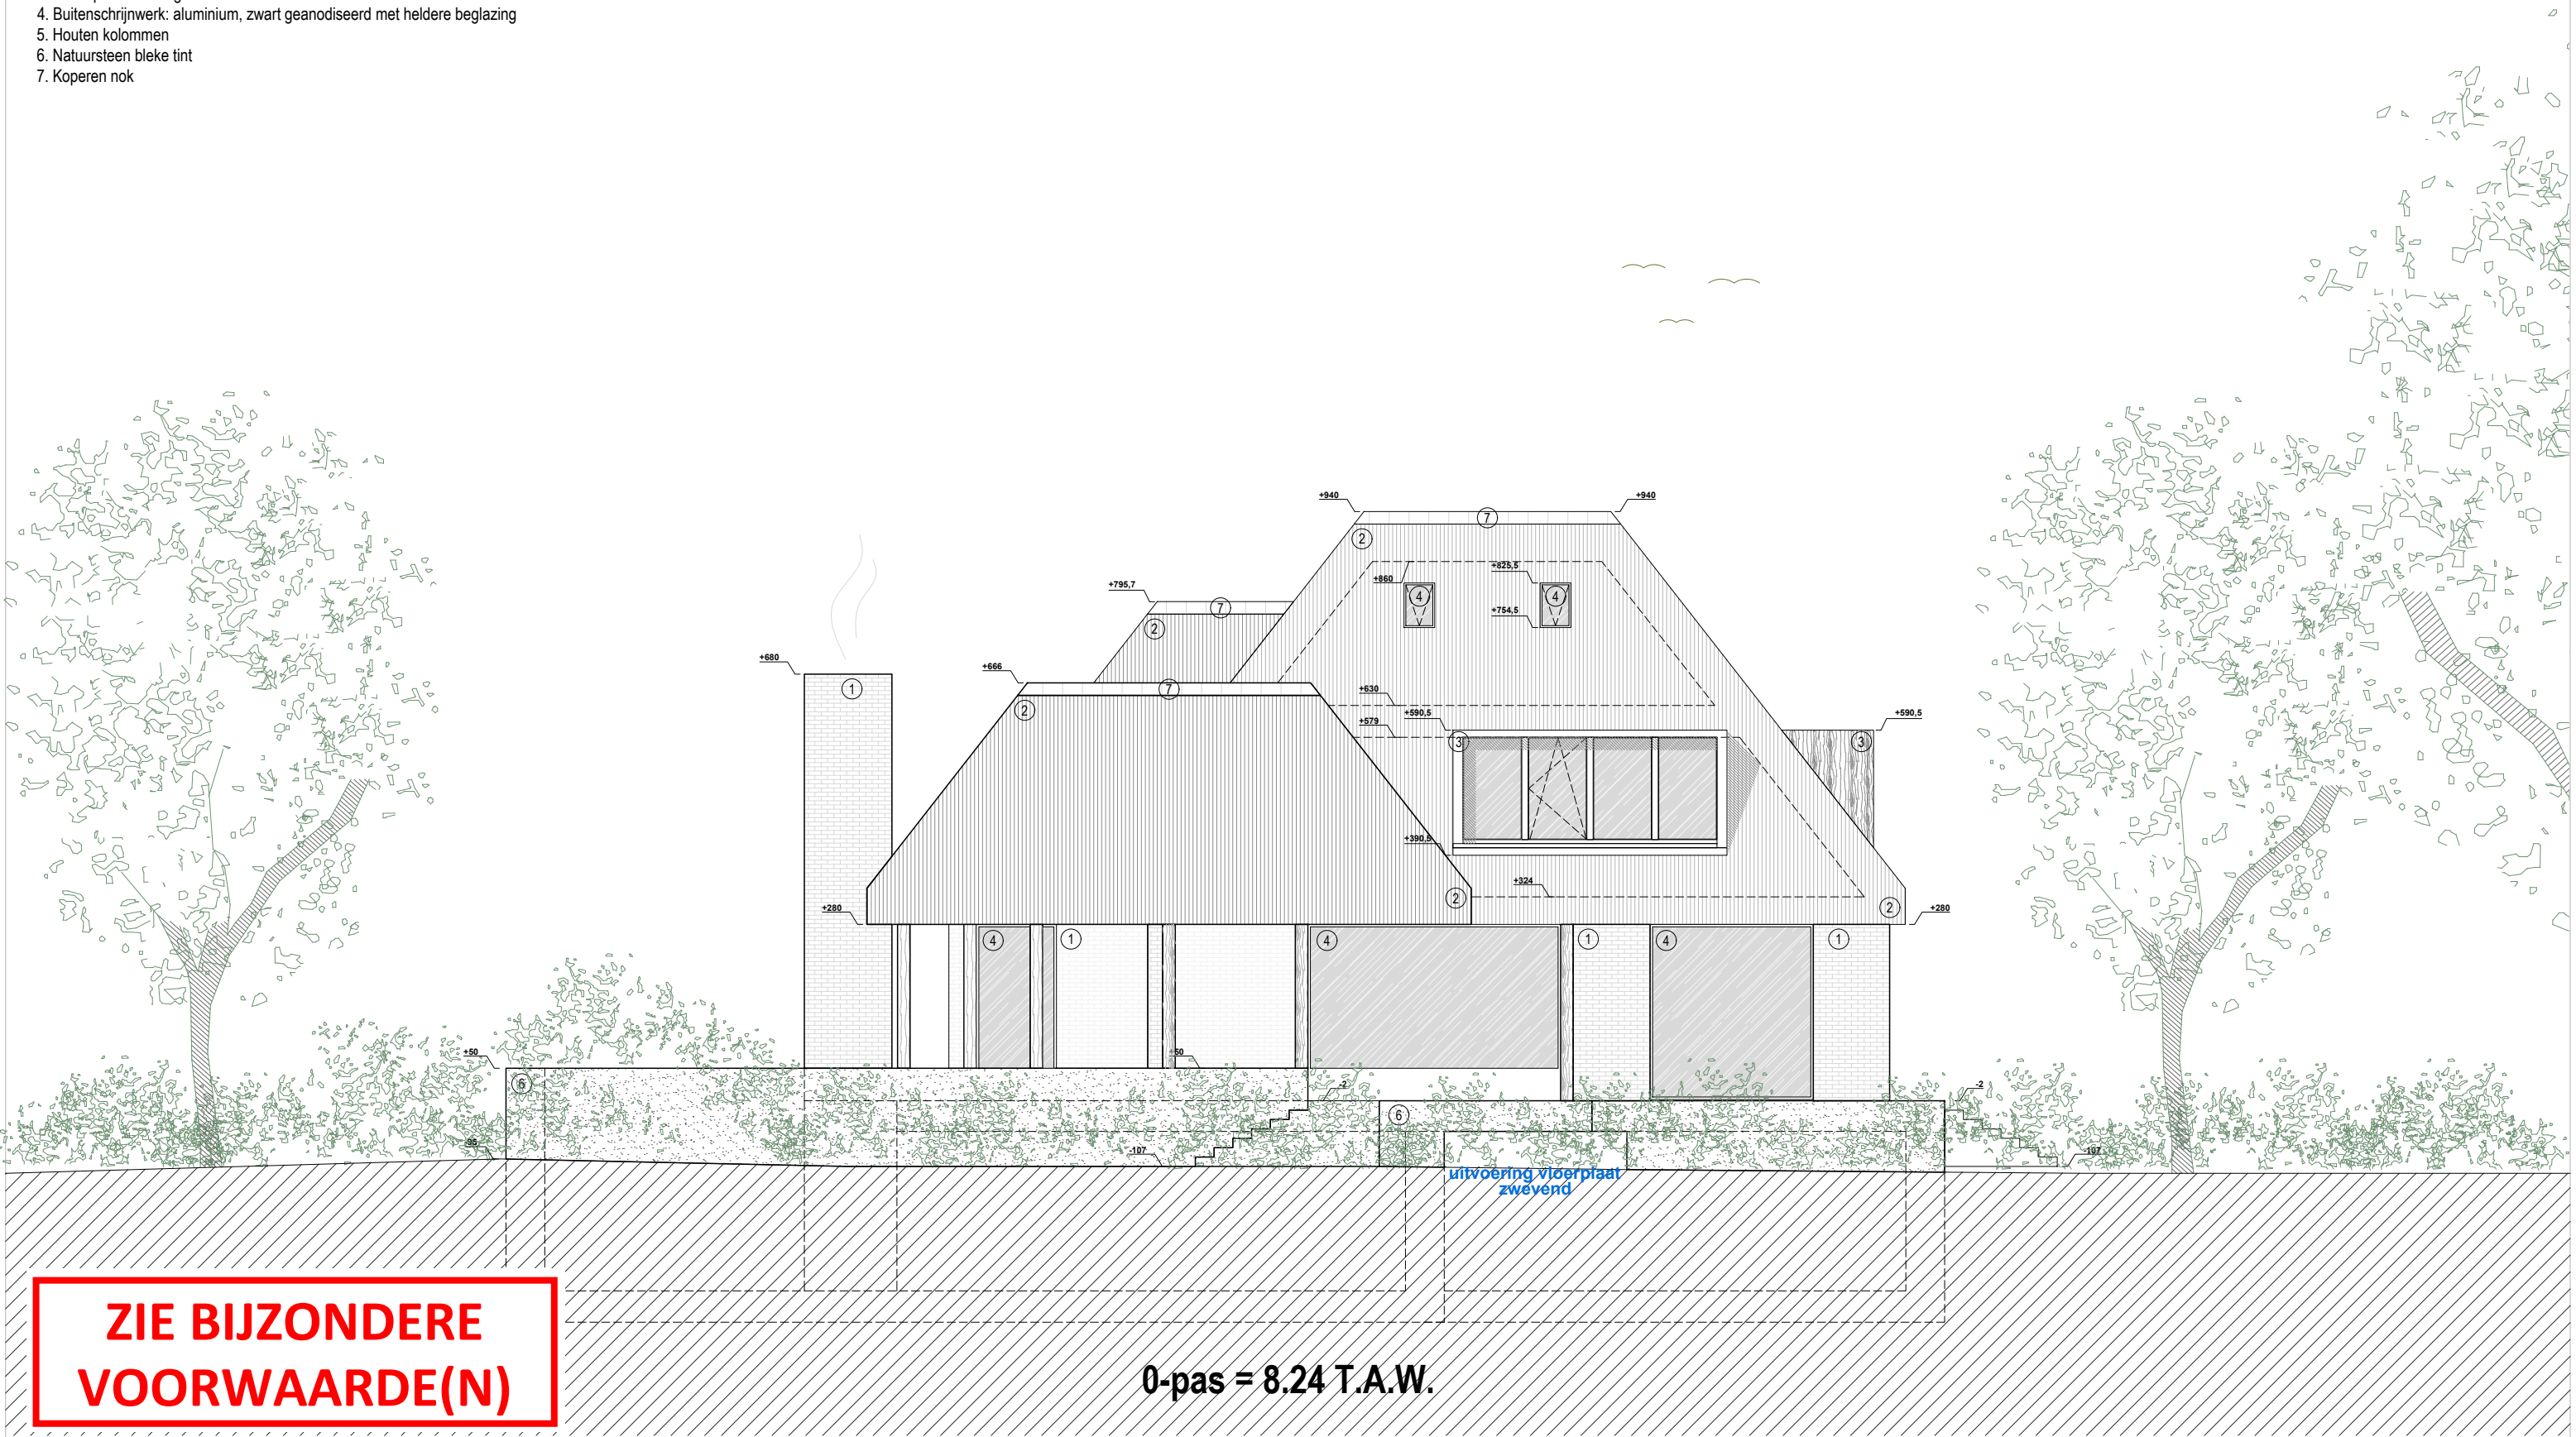

**ZIE BIJZONDERE
VOORWAARDE(N)**

0-pas = 8.24 T.A.W.

ZIJGEVEL L (WEST) nieuwe toestand