


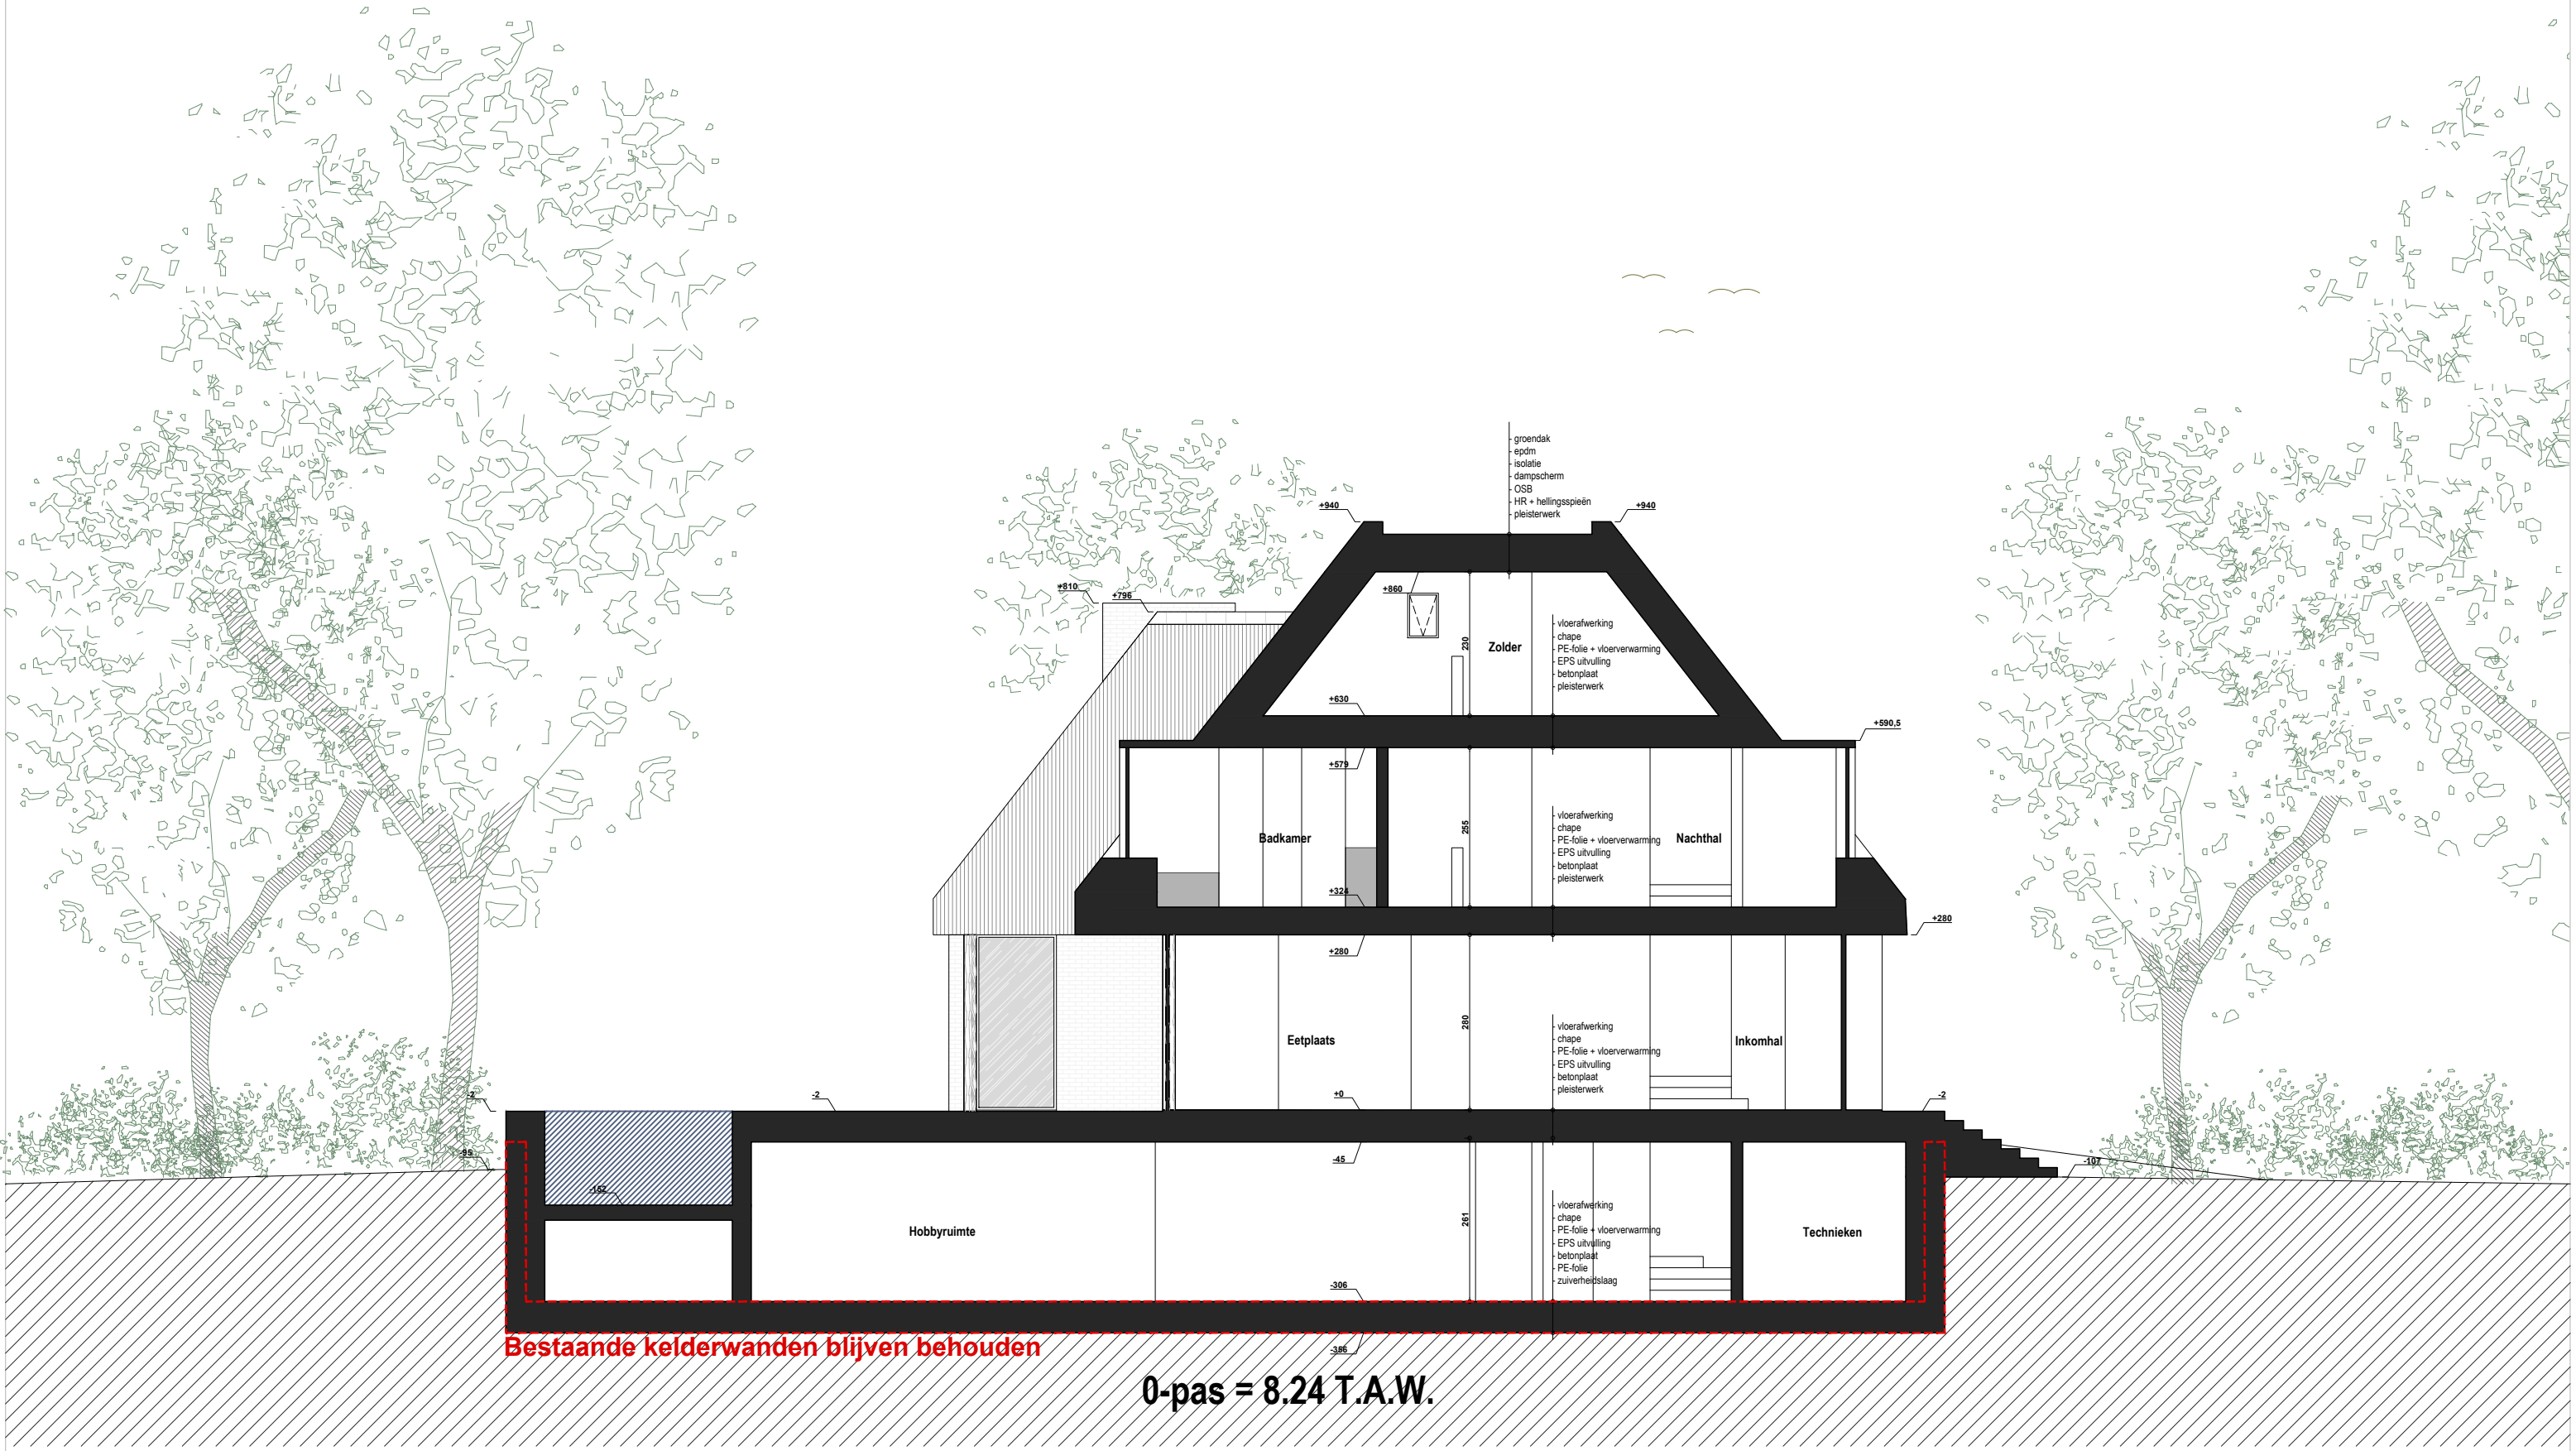

Bestaande kelderwanden blijven behouden

0-pas = 8.24 T.A.W.

SNEDE BB' nieuwe toestand

Goedingenstraat 22
9051 Afsnee
1 / 100
13.06.2025

**ZIE BIJZONDERE
VOORWAARDE(N)**