



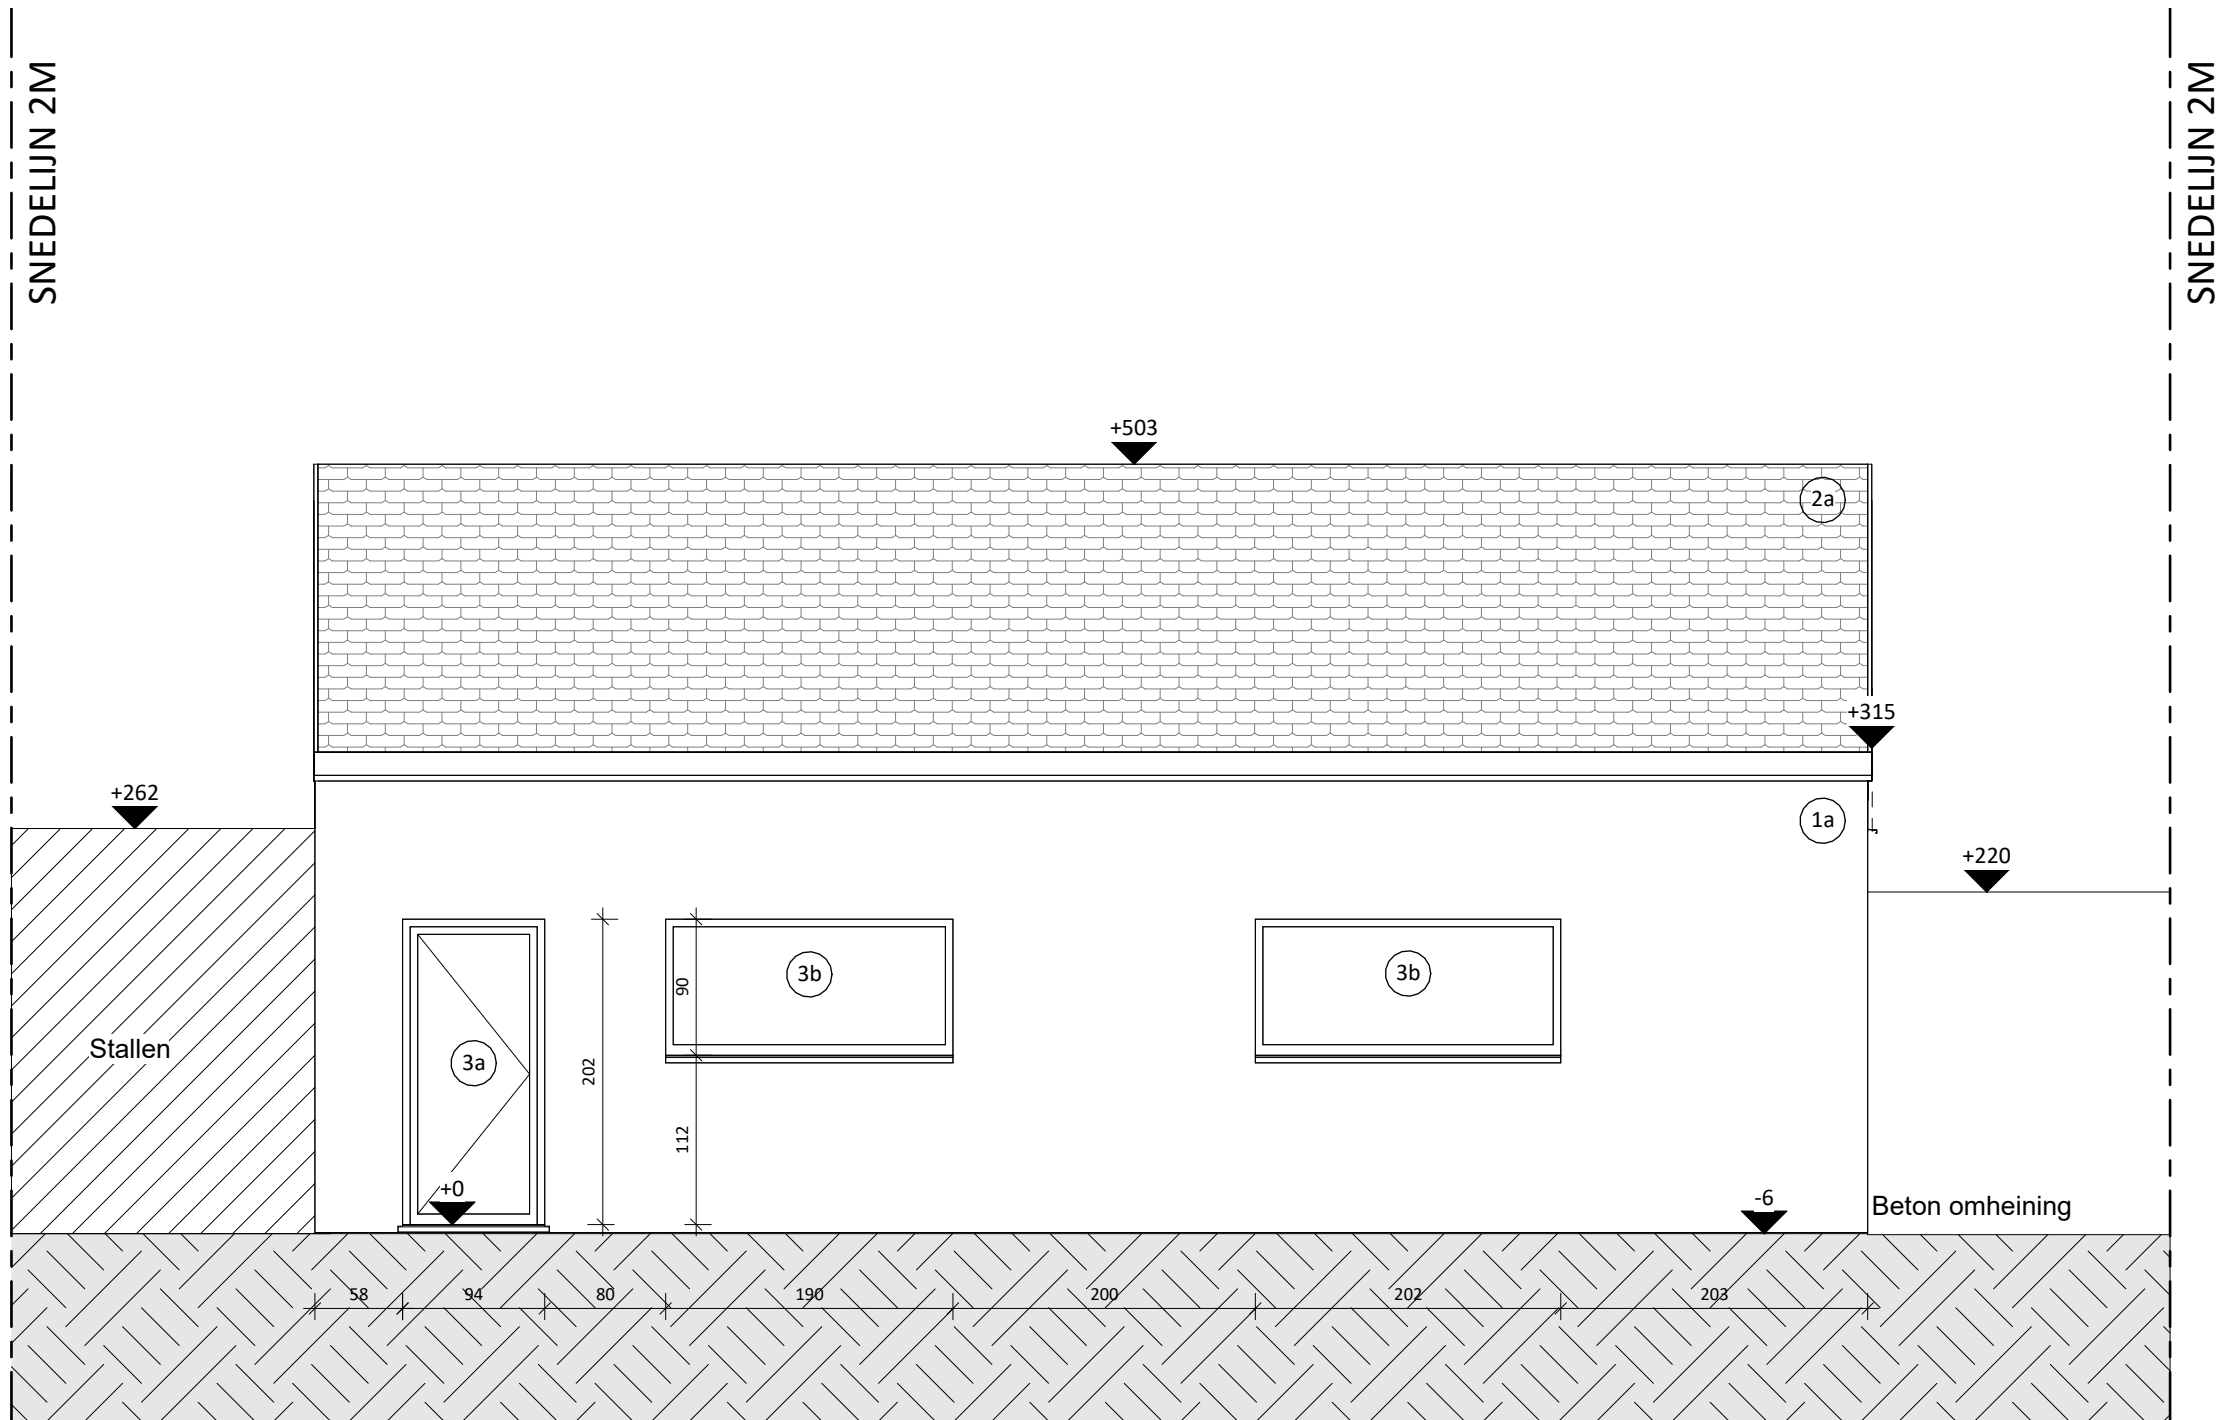

BT_Linkergevel Garage | Bestaande toestand | 1 : 50

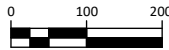

Project
Functiewijziging loods + stallen
23-16071
12/06/2024

Bouwplaats
Marcel Herpelinckstraat
19, 9042 Sint-Kruis-Winkel
Kadaster werf

Opdrachtgever
Boghaert Martijn

PARALLEL ARCHITECTEN bv

Maatsch. zetel Biezeweg 15A, 9230 Wetteren

