


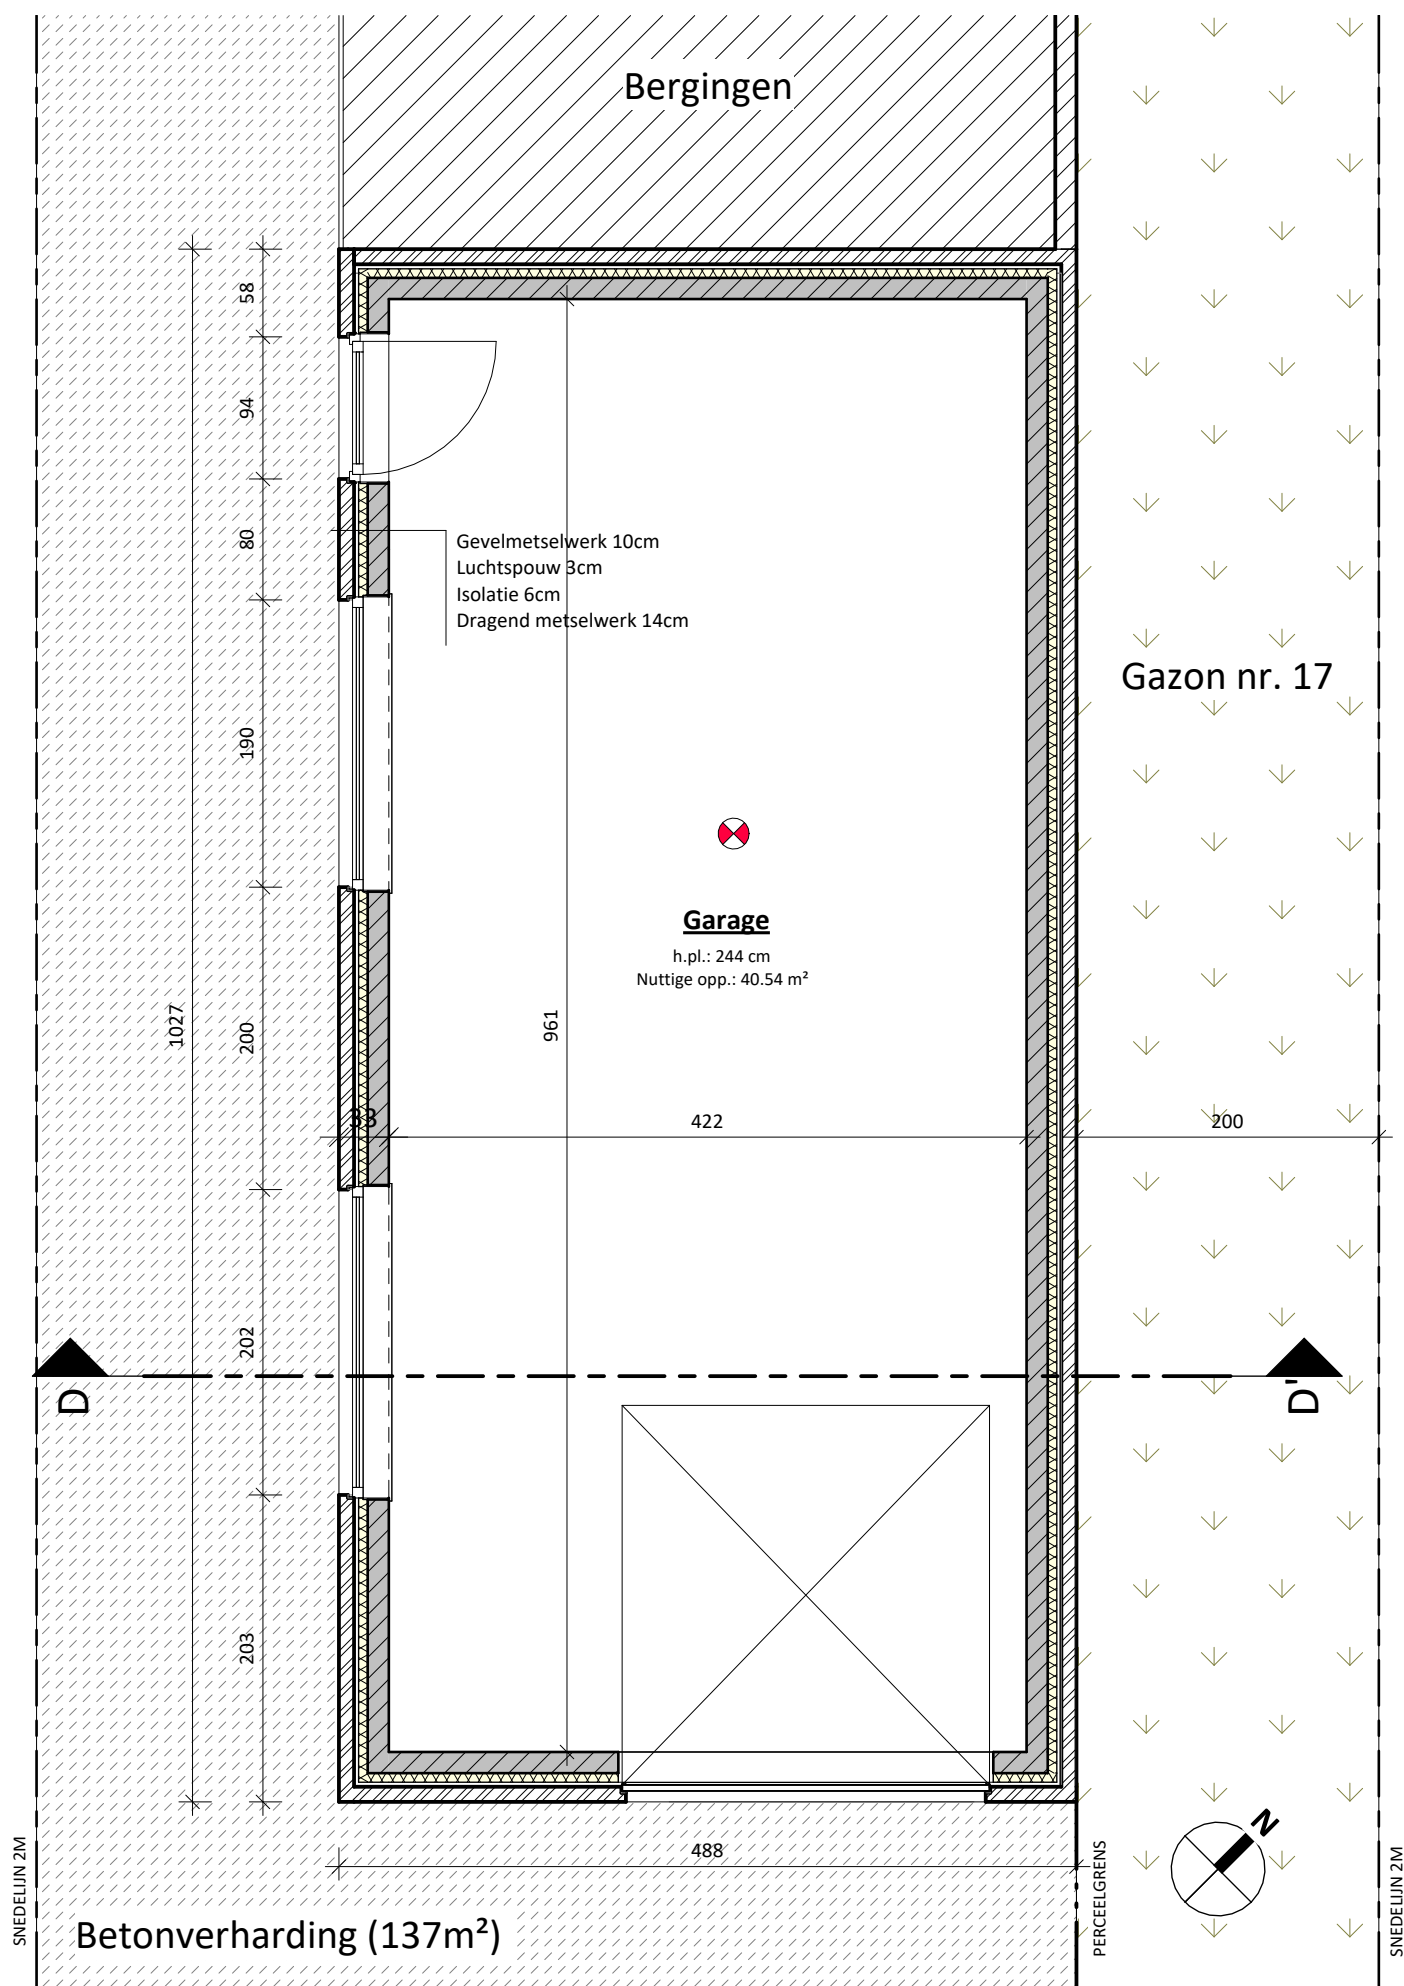

NT_Gelijkvloers garage | Nieuwe toestand | 1 : 50



Project
Functiewijziging loods + stallen
23-16071
12/06/2024

Bouwplaats
Marcel Herpelinckstraat 19,
9042 Sint-Kruis-Winkel
Kadaster werf

Opdrachtgever
Boghaert Martijn

PARALLEL ARCHITECTEN bv
Tel 09 292 10 20
Biezeweg 15A, 9230 Wetteren
Maatsch. zetel Biezeweg 15A, 9230 Wetteren
info@parallel-architecten.be

PARA EL
ARCHITECTEN