


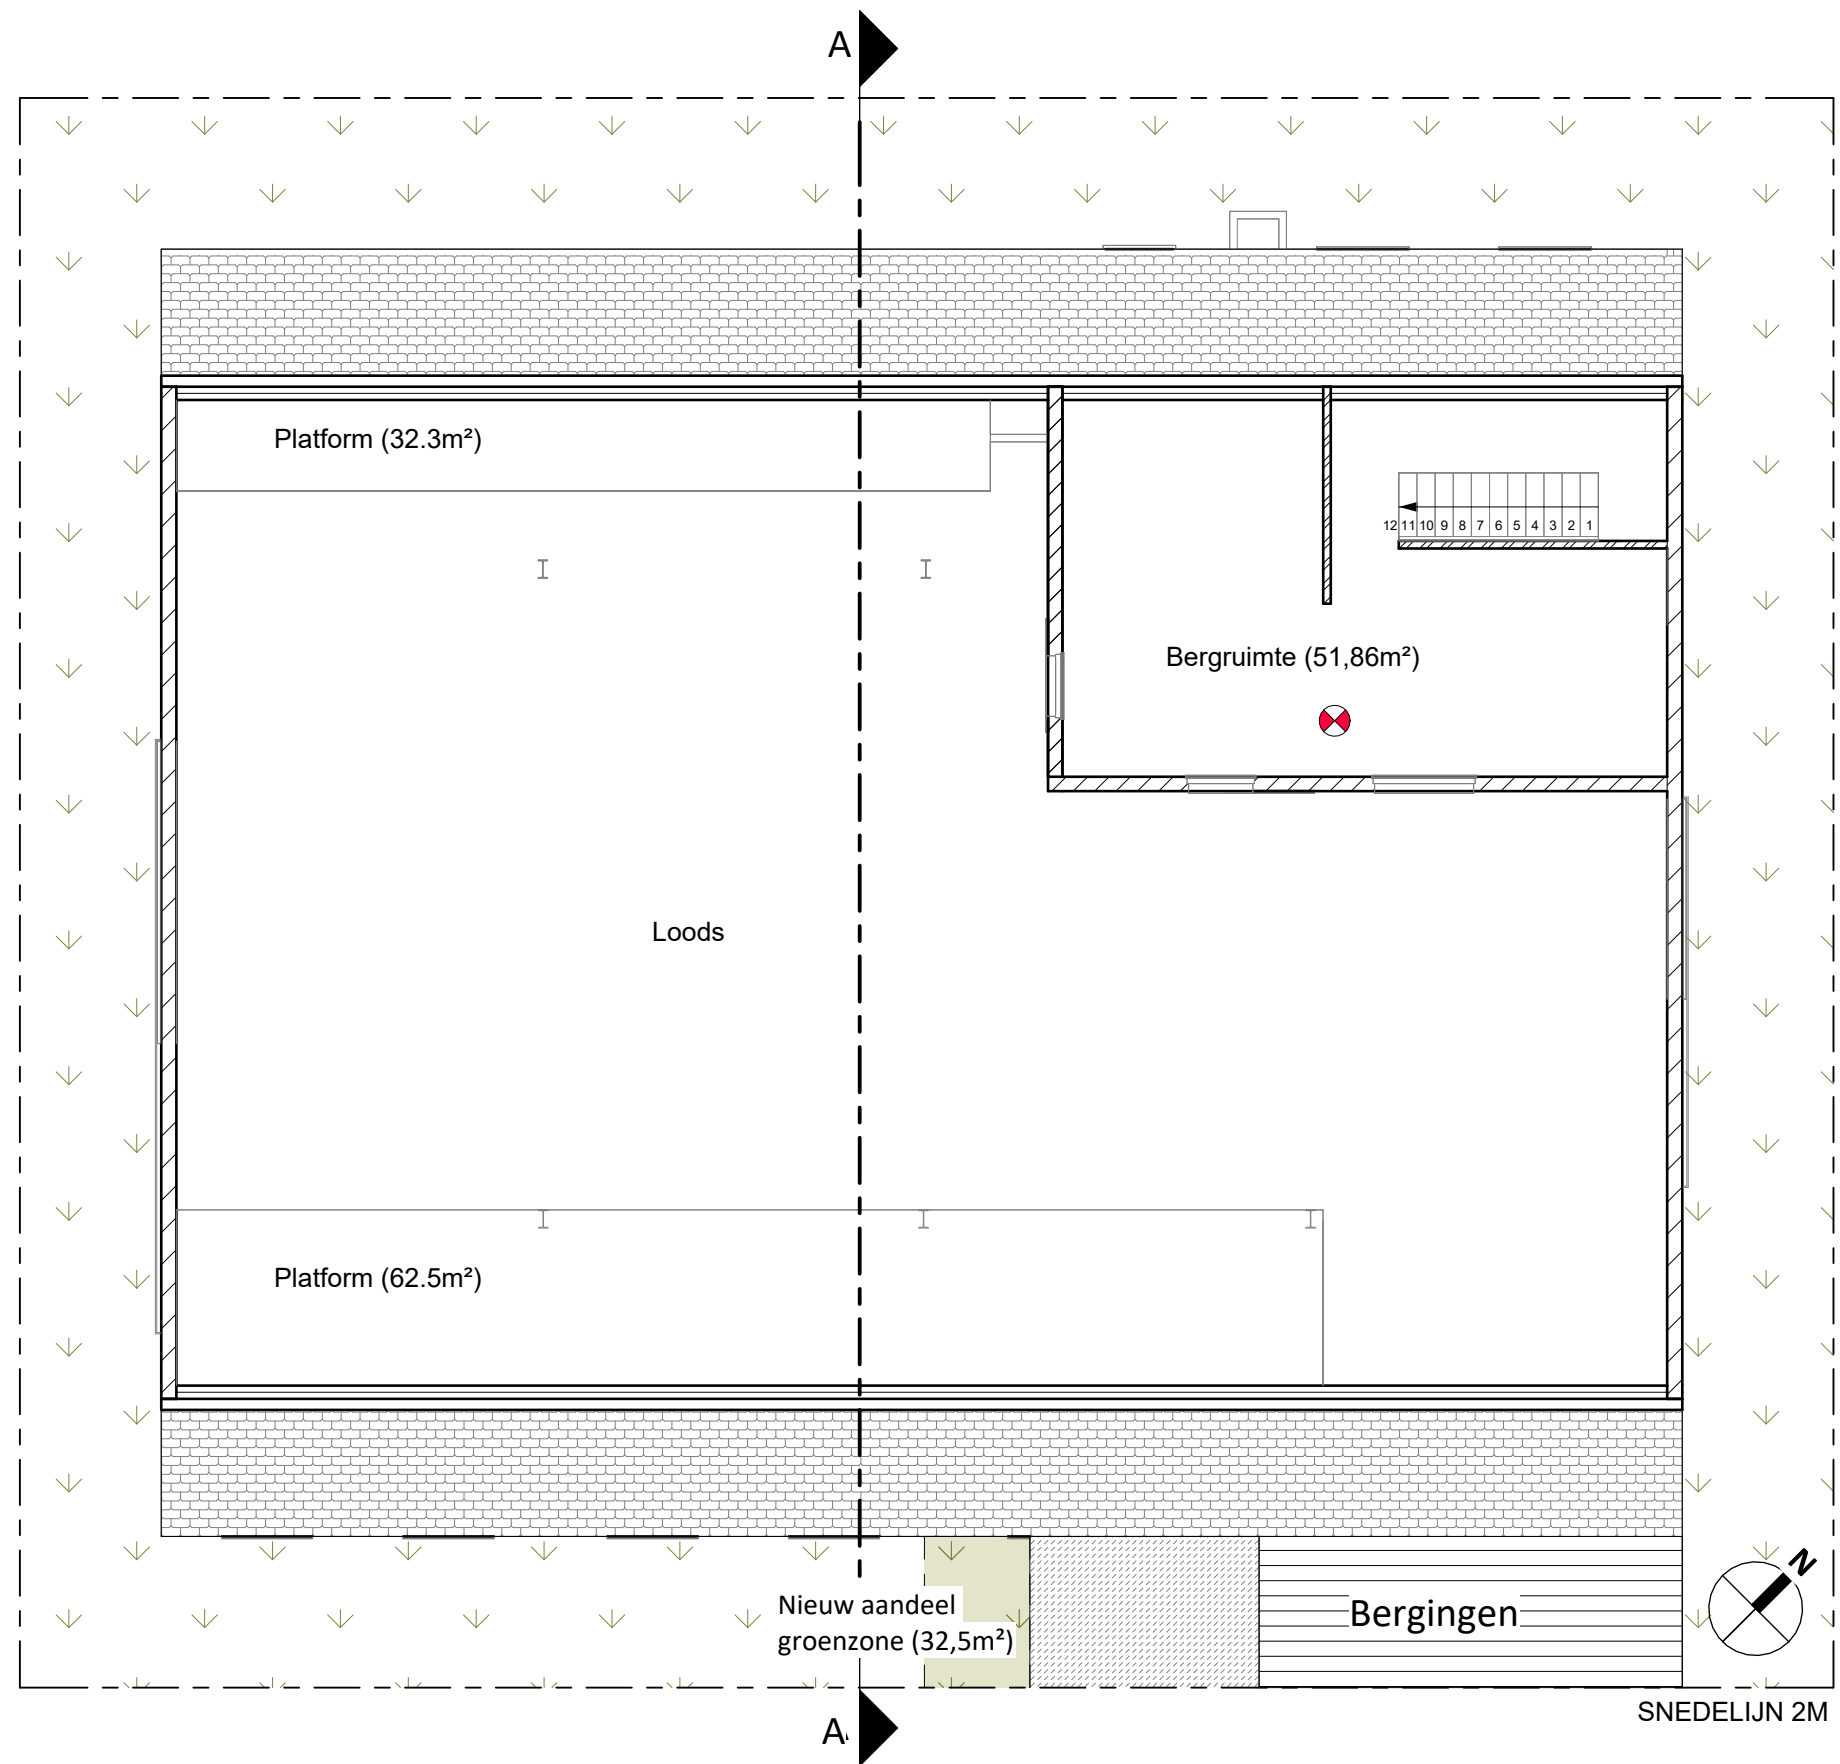

NT_Verdieping +1 Loods | Nieuwe toestand | 1 : 100

Project
Functiewijziging loods + stallen
23-16071
12/06/2024

Bouwplaats
Marcel Herpelinckstraat
19, 9042 Sint-Kruis-Winkel
Kadaster werf

Opdrachtgever
Boghaert Martijn

PARALLEL ARCHITECTEN bv
Maatsch. zetel Biezeweg 15A, 9230 Wetteren

