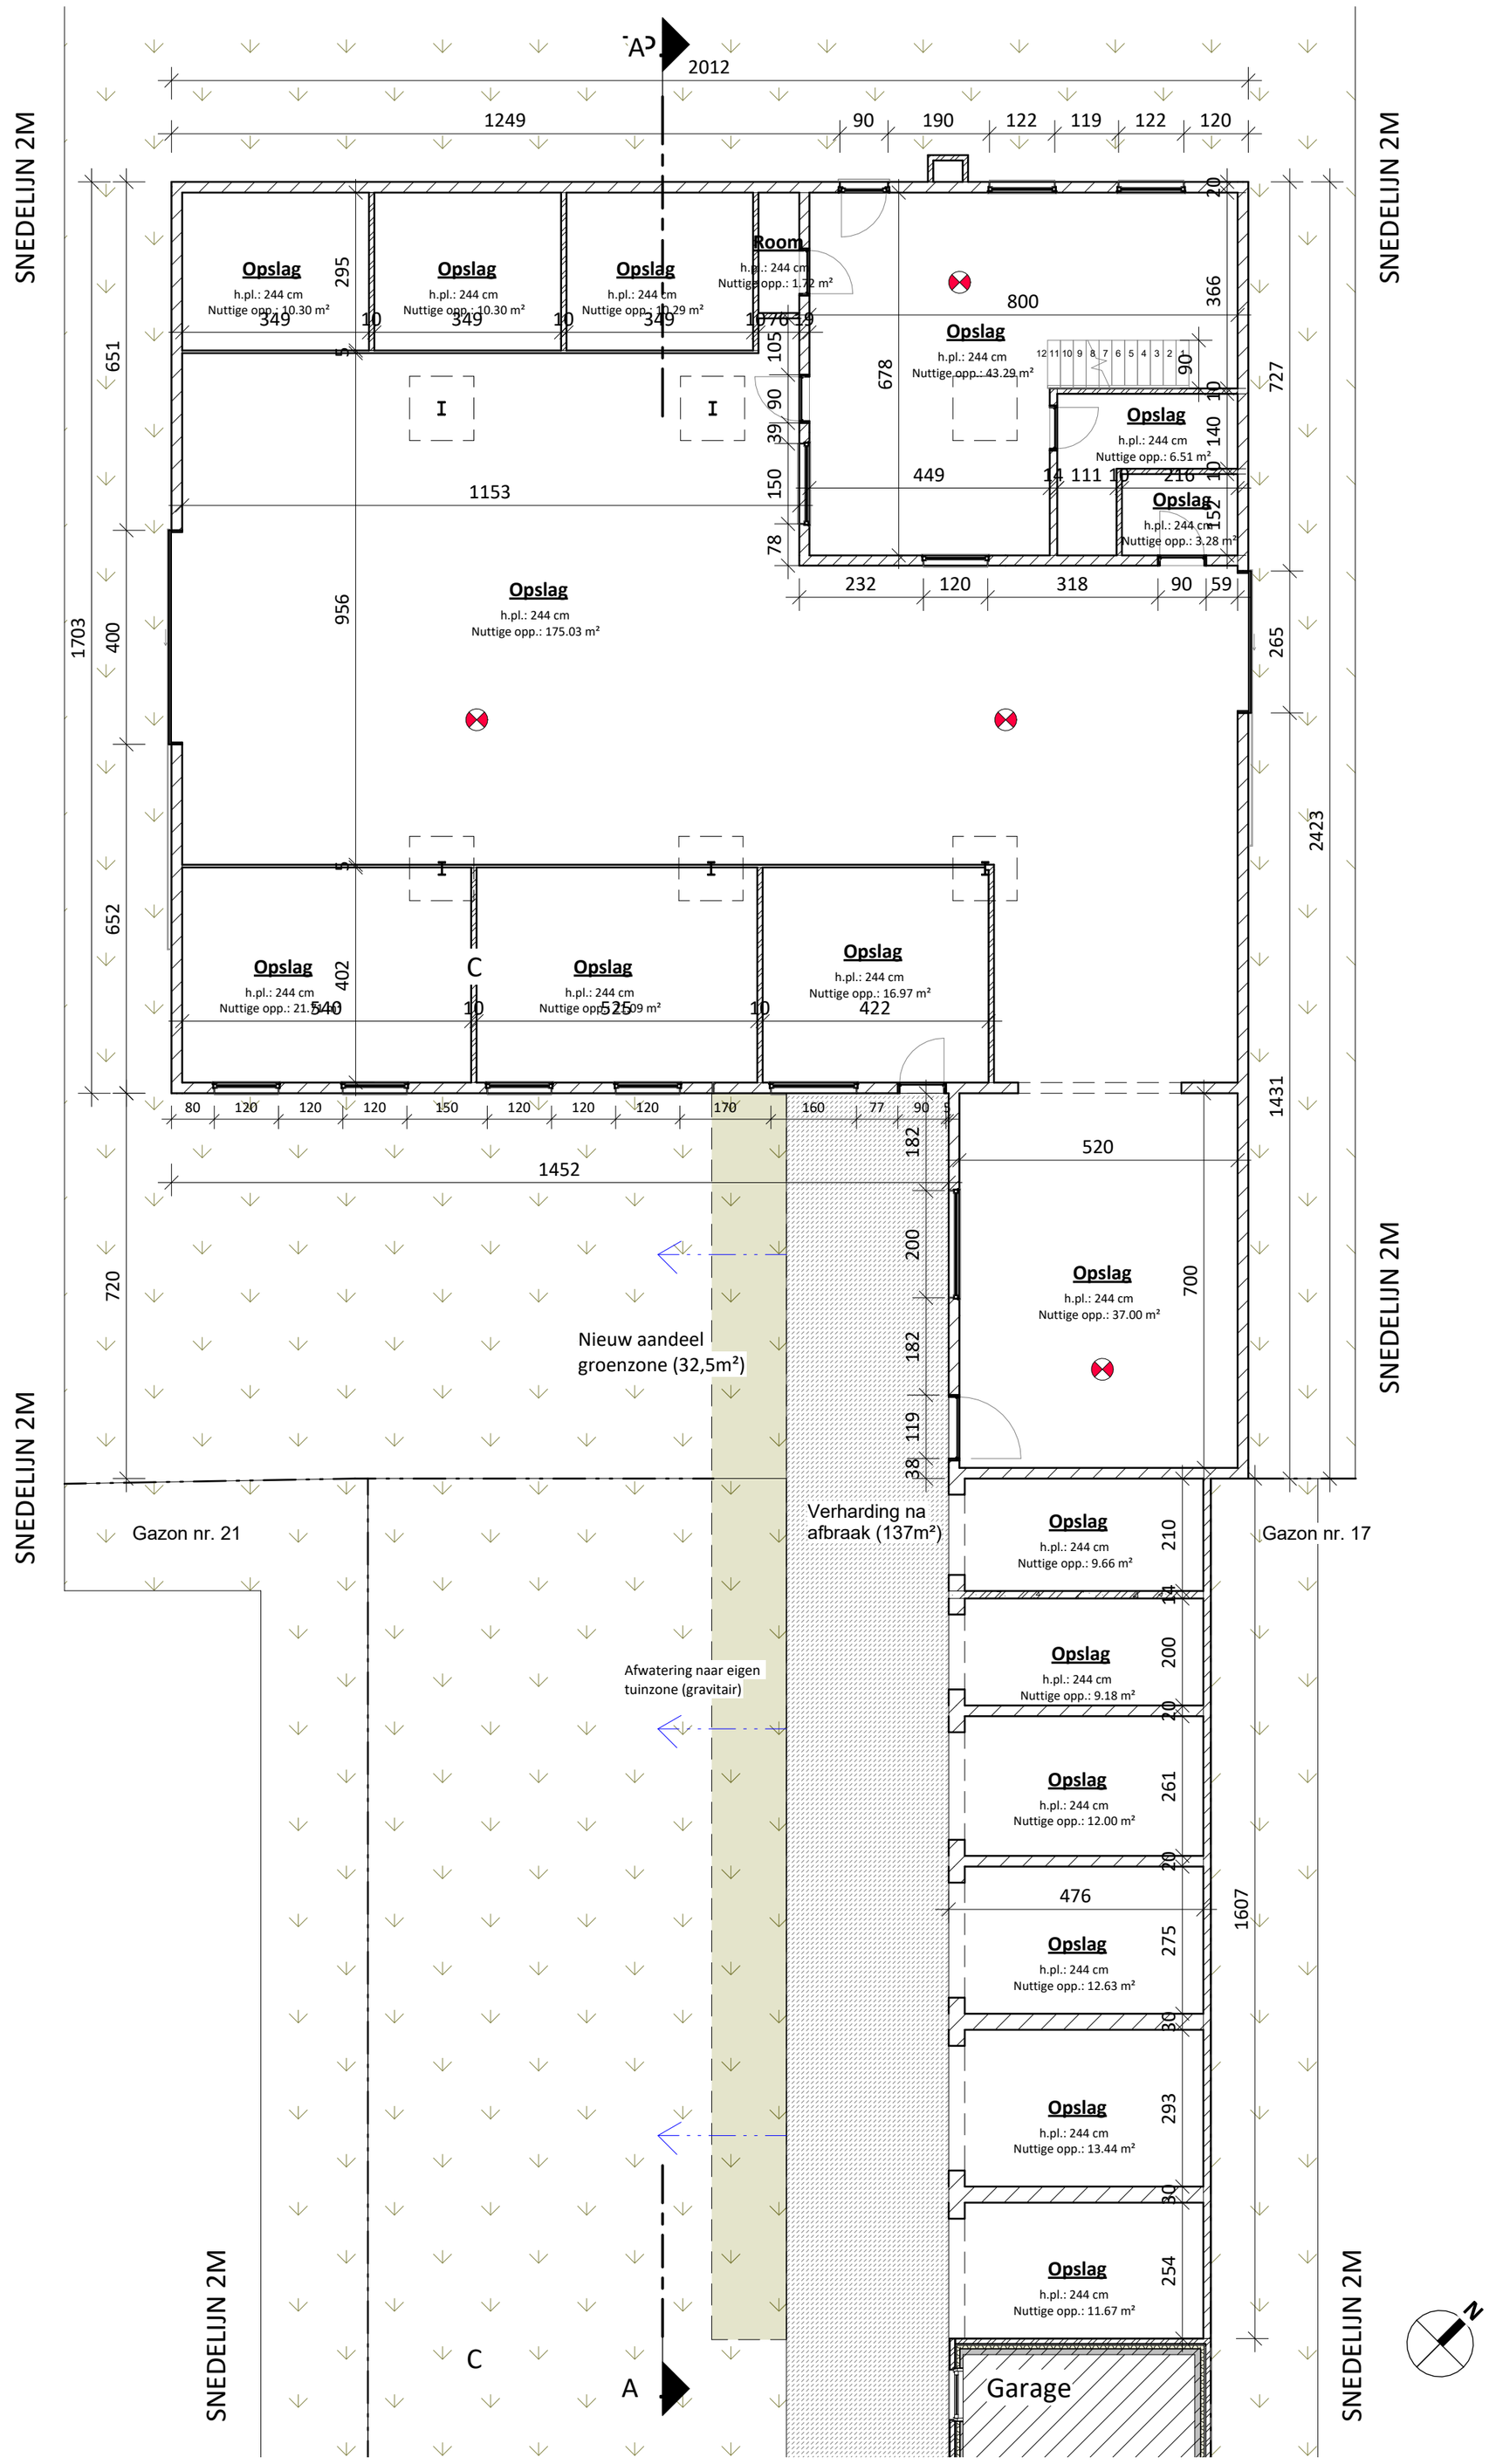

NT_Gelijkvloers Loods + stallen l Nieuwe toestand l 1 : 100

0 100 200

Project
Functiewijziging loods + stallen
23-16071
12/06/2024

Bouwplaats
Marcel Herpelinckstraat
19, 9042 Sint-Kruis-Winkel
Kadaster werf

Opdrachtgever
Boghaert Martijn

PARALLEL ARCHITECTEN bv
Tel 09 292 10 20
Correspondentie - Biezeweg 15A, 9230 Wetteren
Maatsch. zetel Biezeweg 15A, 9230 Wetteren
info@parallel-architecten.be

PARALLEL ARCHITECTEN