


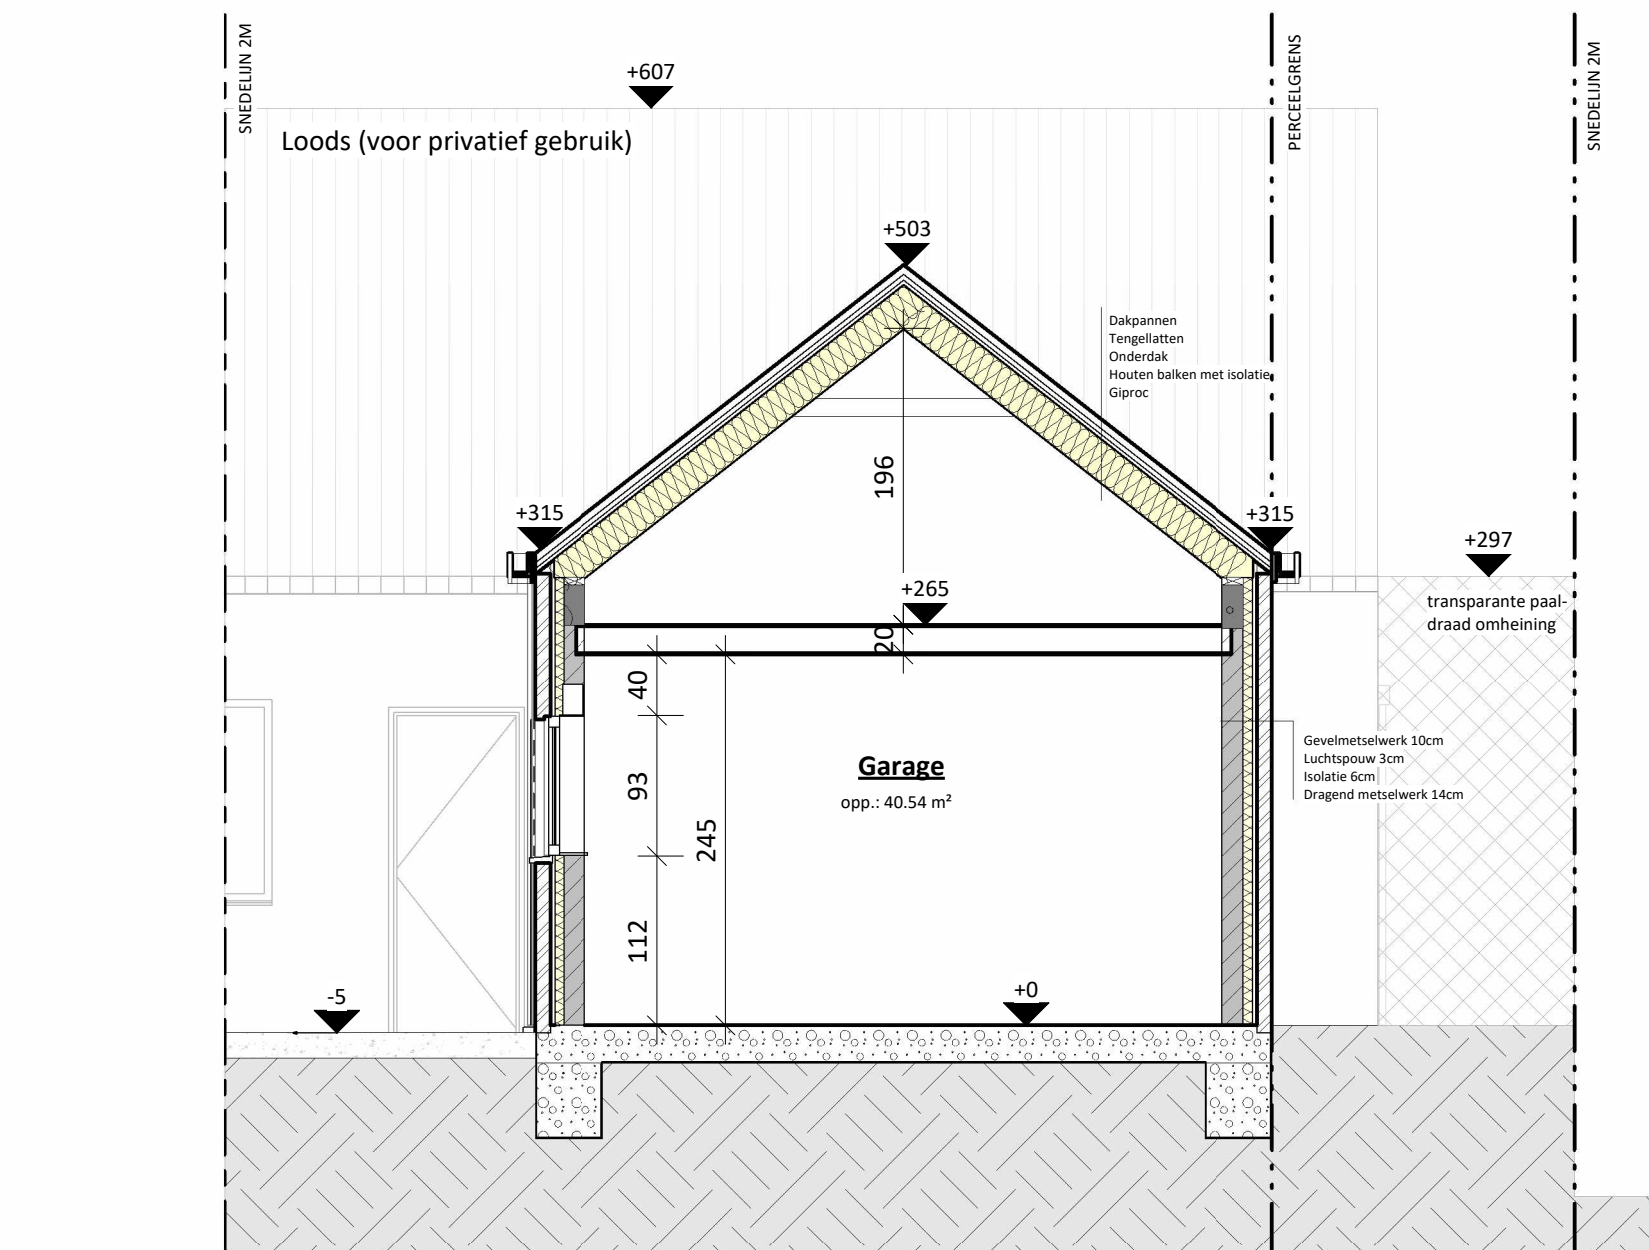

NT_Doorsnede DD'_garage | Nieuwe toestand | 1 : 50



Project

Functiewijziging loods + stallen
23-16071
12/06/2024

Bouwplaats

Marcel Herpelinckstraat
19, 9042 Sint-Kruis-Winkel
Kadaster werf

Opdrachtgever

Boghaert Martijn

PARALLEL ARCHITECTEN bv

Maatsch. zetel Biezeweg 15A, 9230 Wetteren

PARA | **EL**
ARCHITECTEN