


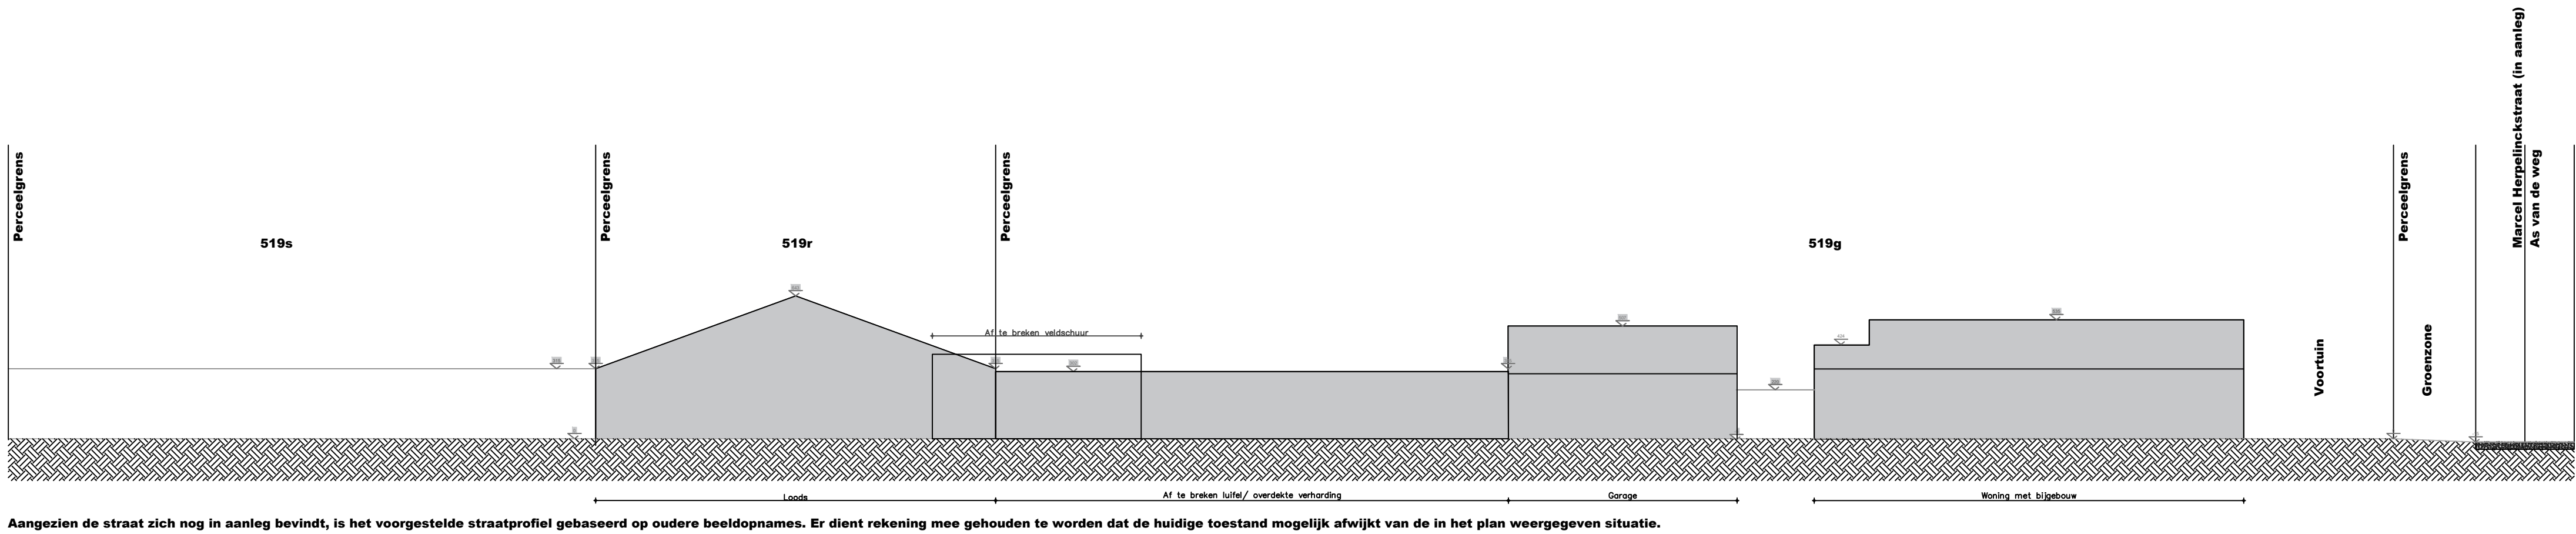

0 200 400

TERREINPROFIEL TP – BESTAANDE TOESTAND – 1/200

PROJECT	BOUWPLAATS	OPDRACHTGEVER	PARALLEL ARCHITECTEN bv
Functiewijziging loods	Marcel Hergelincxstraat 19	Boghaert	Tel.: +32 (0)57 35 27 95
23-16071	9042, Gent	-----	Post: Ter Waarde 50, 8900 Ieper
14/05/2025	GENT 14 APD Sie C	-----	Zetel: Biezeweg 15A, 9320 Wetteren
	Nrs.: 519G, 519R, 519S	-----	Info@parallel-architecten.be

