


ZIE BIJZONDERE
VOORWAARDE(N)

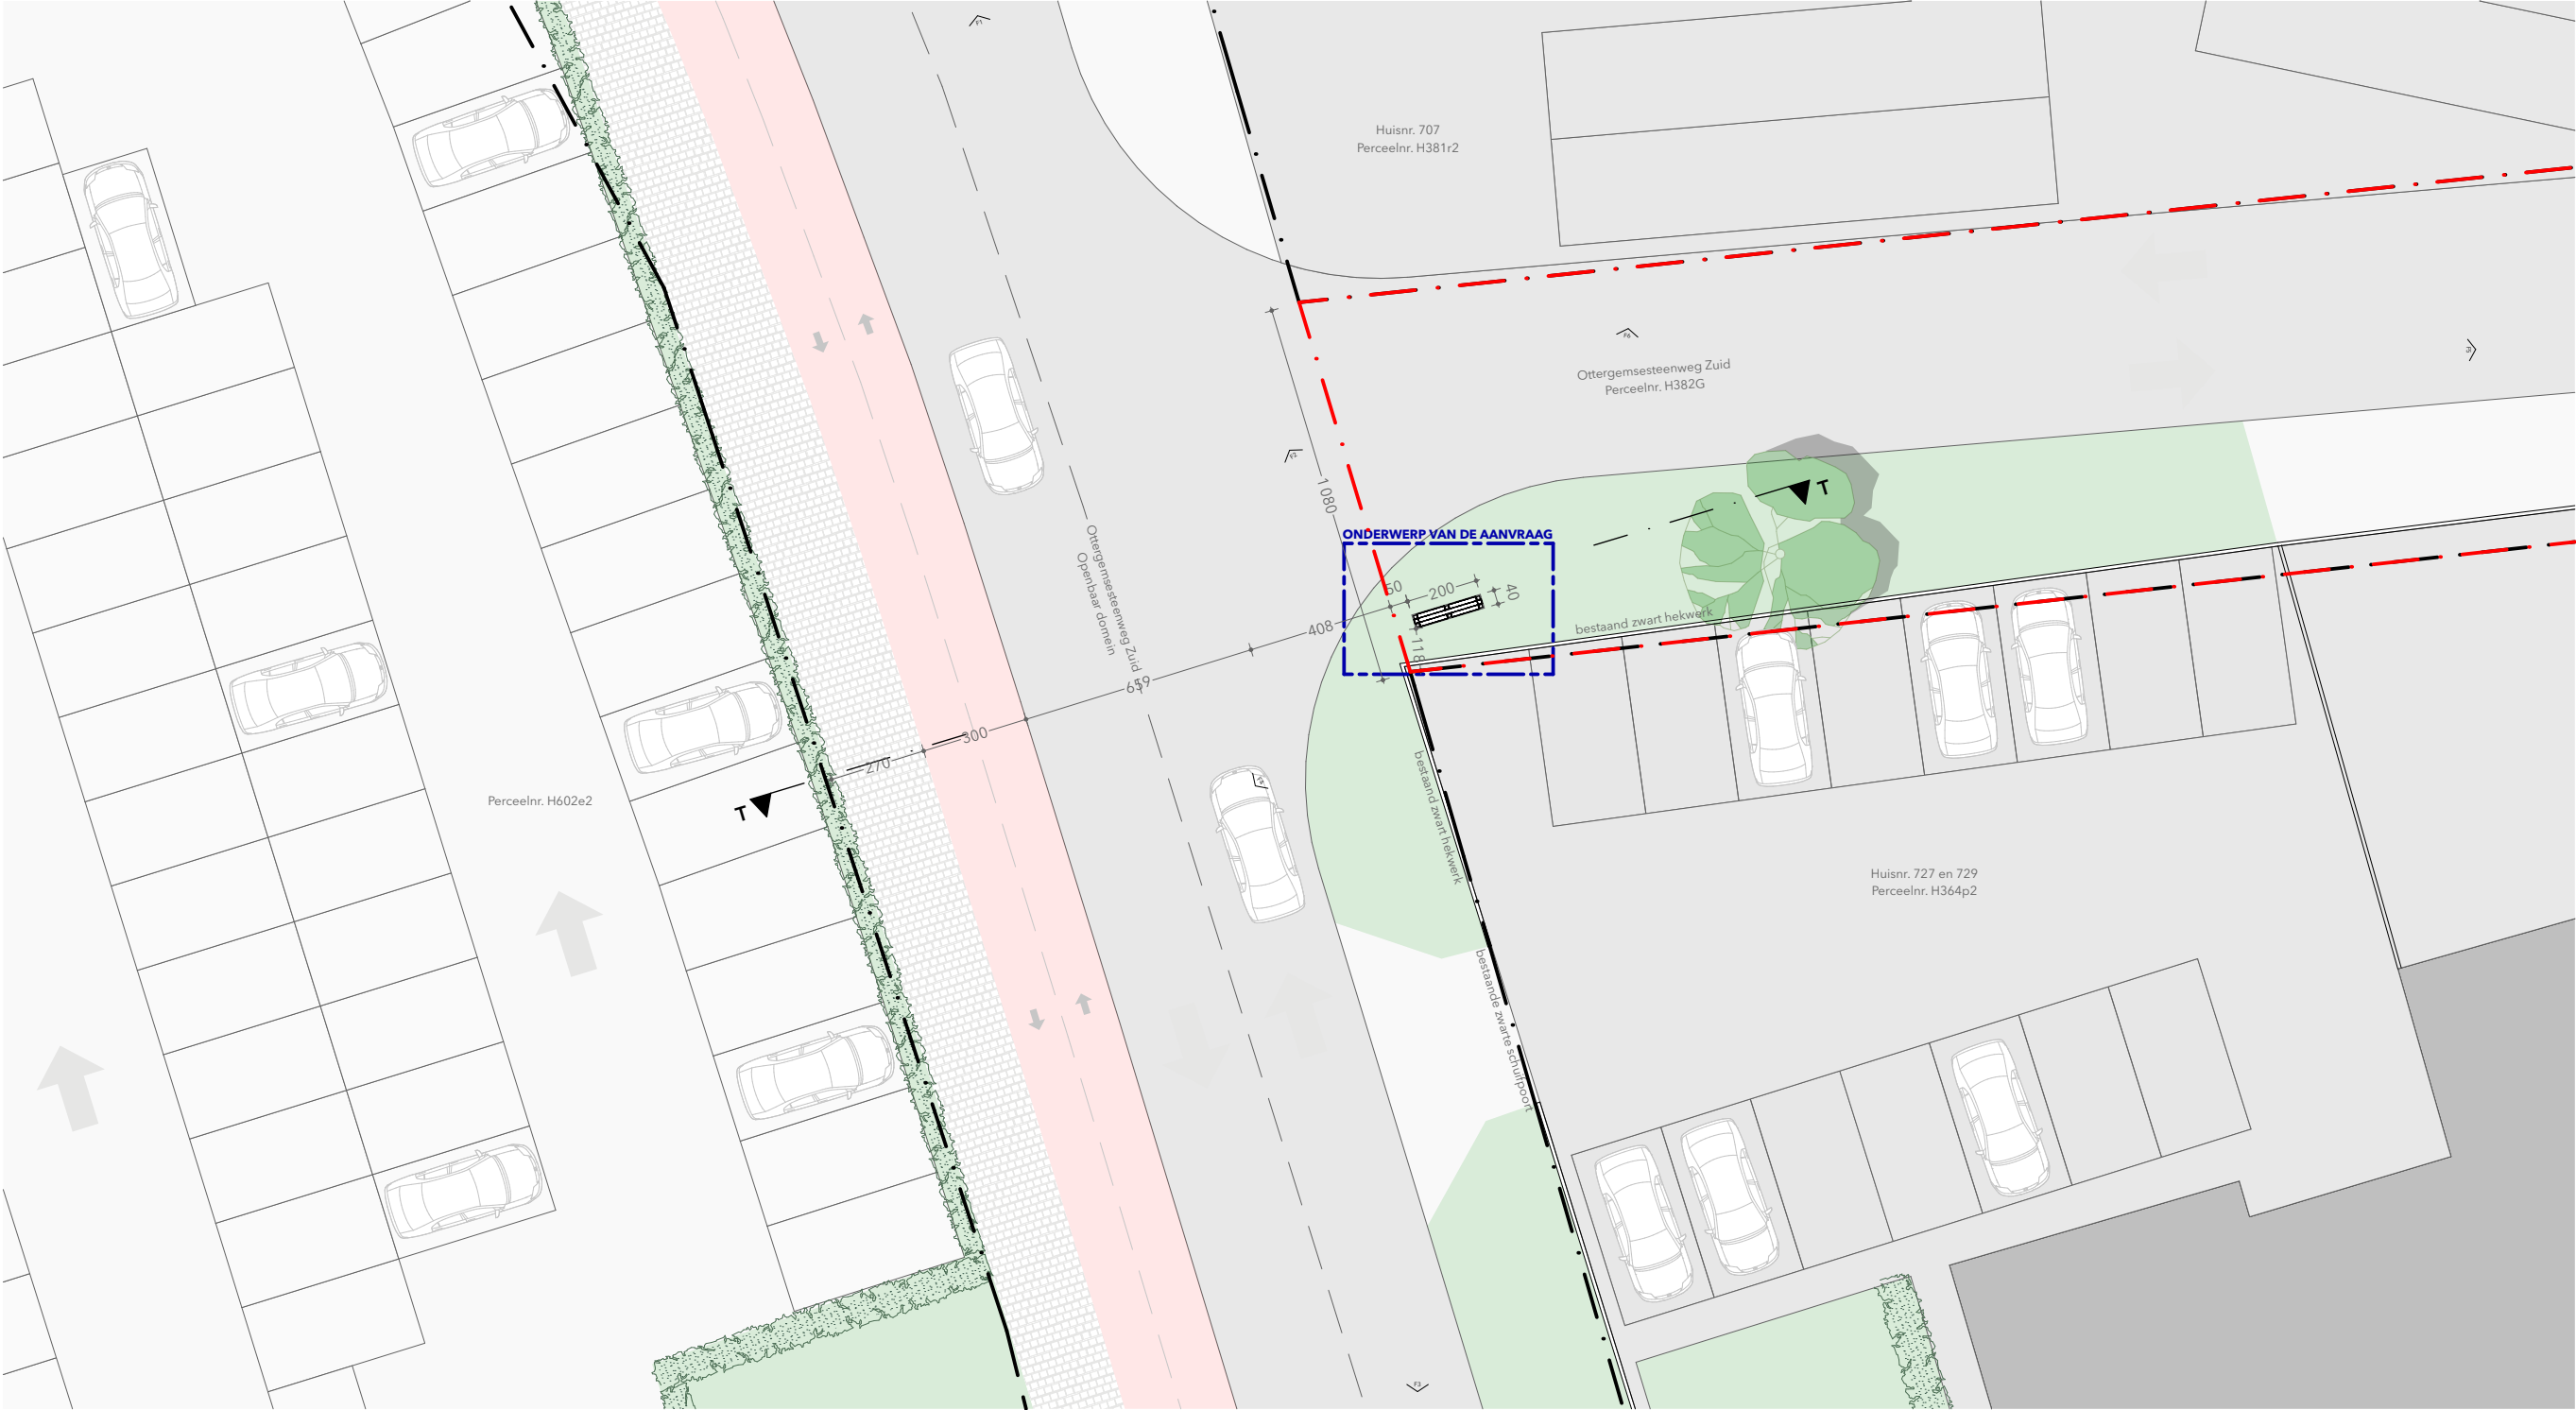

VDB totem , Gent Bouwen van een signalisatietotem

Inplanting NT

782 | BA | VDB-Totem | I | N

Opdrachtgever	Bouwplaats	Datum	Schaal	Plan nr.	Formaat
Van den Braembussche	Ottergemsesteenweg-Zuid Afd. 8, Sectie H, nr. 382G	13.07.2025	1:200	2/20	OA_A3_H

Deze tekening is exclusief eigendom van het Goedefroo architecten bv en dient niet te worden gereproduceerd zonder toestemming van de auteur. De aanvangsdatum van de werken moet vooraf worden doorgegeven aan Goedefroo architecten bv zoniet dragen zij geen enkele verantwoordelijkheid omtrent de plannen.

Goedefroo architecten

Koningin Astridlaan 163
9000 Gent, België

info@goedefroo-architecten.be
+32 9 336 65 22
www.goedefroo.be

Bestand: 788-MOD-250500-VDB TOTEM.pln
Export datum: 13/07/2025