


**ZIE BIJZONDERE
VOORWAARDE(N)**

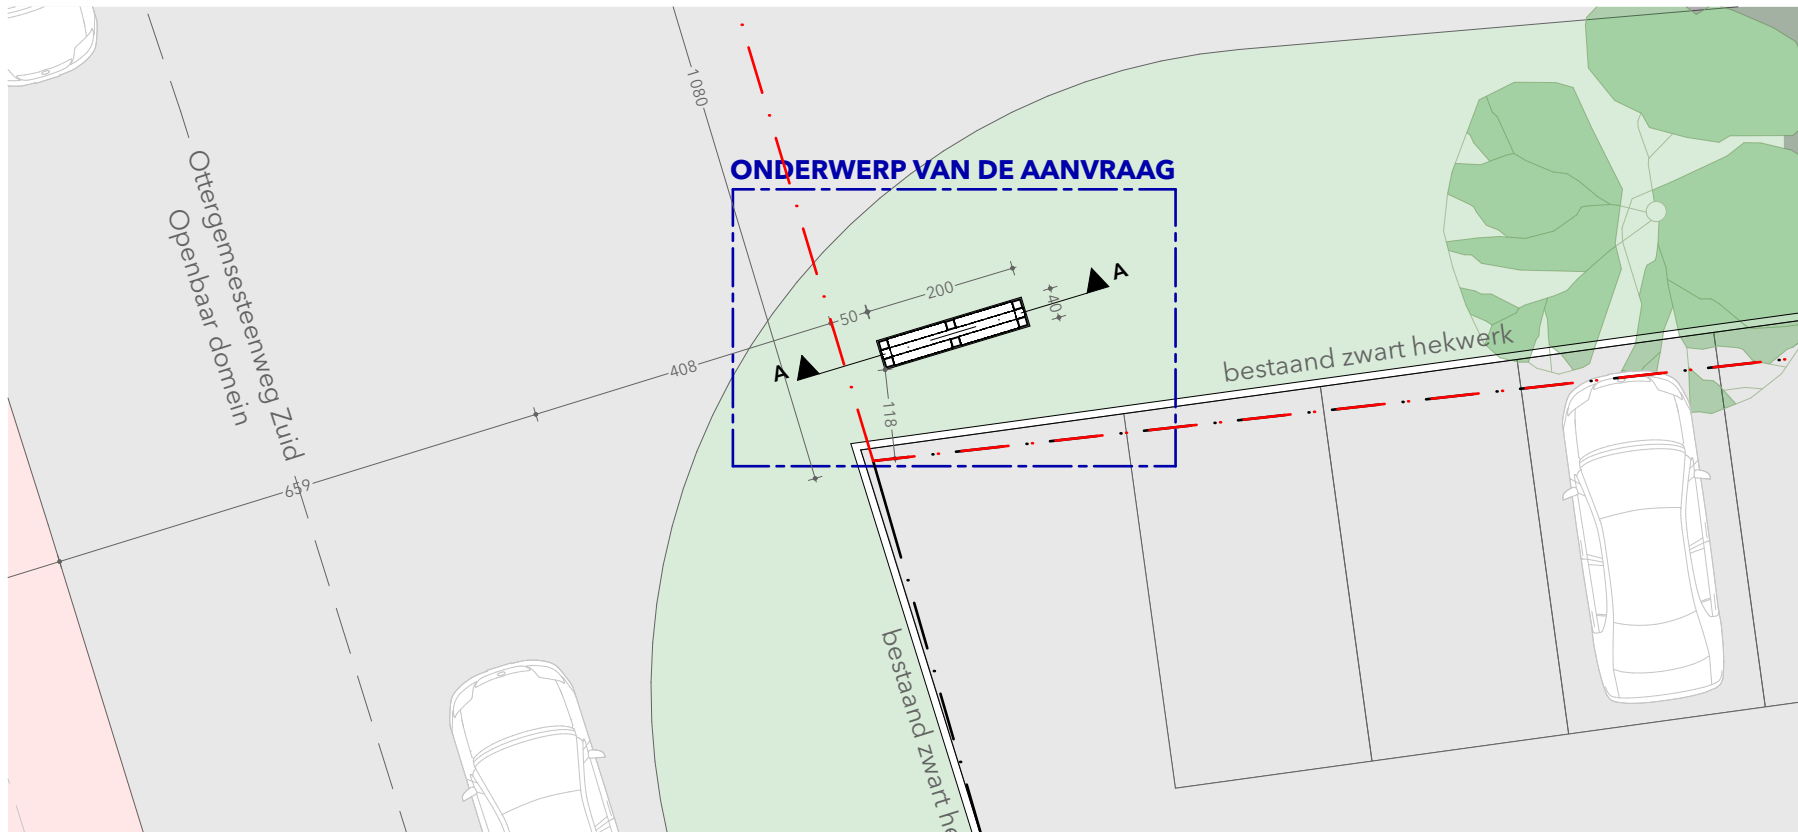

VDB totem , Gent

Bouwen van een signalisatietotem

Grondplan

782 | BA | VDB-Totem | P | N

Opdrachtgever
Van den Braembussche

Bouwplaats
Ottergemsesteenweg-Zuid
Afd. 8, Sectie H, nr. 382G

Datum
13.07.2025

Schaal
1:100

Plan nr.
6/20

Formaat
OA_A4_H

Goedefroo architecten

Koningin Astridlaan 163
9000 Gent, België

info@goedefroo-architecten.be
+32 9 336 65 22
www.goedefroo.be

Deze tekening is exclusief eigendom van het Goedefroo architecten bv en dient niet te worden gereproduceerd zonder toestemming van de auteur. De aanvangsdatum van de werken moet vooraf worden doorgegeven aan Goedefroo architecten bv zodat zij geen enkele verantwoordelijkheid omtrent de plannen.

Bestand: 788-MOD-250500-VDB TOTEM.pln
Export datum: 13/07/2025