
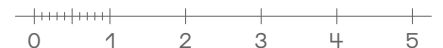


**ZIE BIJZONDERE
VOORWAARDE(N)**

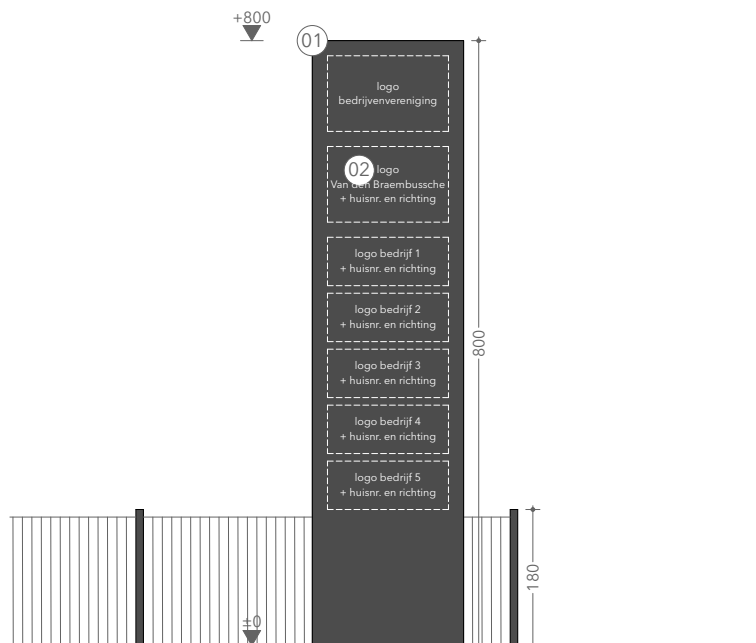

VDB totem , Gent

Bouwen van een signalisatietotem

Noordgevel

782 | BA | VDB-Totem | G | N

Opdrachtgever

Van den Braembussche

Bouwplaats

Ottergemsesteenweg-Zuid
Afd. 8, Sectie H, nr. 382G

Datum

13.07.2025

Schaal

1:100

Plan nr.

9/20

Formaat

OA_A4_V

Goedefroo architecten

Koningin Astridlaan 163

9000 Gent, België

info@goedefroo-architecten.be

+32 9 336 65 22

www.goedefroo.be

Deze tekening is exclusief eigendom van het Goedefroo architecten bv en dient niet te worden gereproduceerd zonder toestemming van de auteur. De aanvangsdatum van de werken moet vooraf worden doorgegeven aan Goedefroo architecten bv zoniet dragen zij geen enkele verantwoordelijkheid omtrent de plannen.

Bestand: 788-MOD-250500-VDB TOTEM.pln
Export datum: 13/07/2025