


ZIE BIJZONDERE
VOORWAARDE(N)

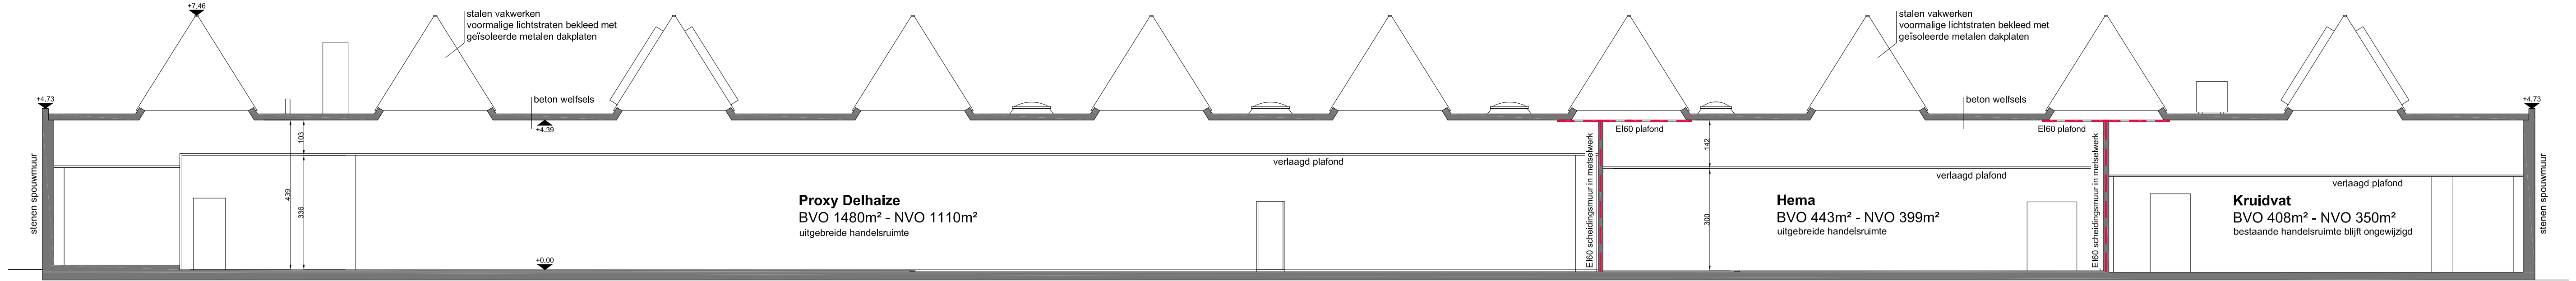

Doorsnede - nieuwe toestand
schaal 1/100



Planinhoud:
Handelsgeheel Mariakerke Delhaize - Hema - Kruidvat

BOUWHEER VEGA
Korte Zoutstraat 45
9300 Aalst

BOUWPLAATS Brugsesteenweg 265A-G, 9000 Gent

Dossier nr. : 250331
Schaal : 1 : 100

Datum : 23/04/2025

ARCHITECT



Archi-O-tec BV.
Schouwingstraat 43 bus 1
9032 Wondelgem
info@archiotec.be
Tel: +32 9/227.80.39