ZIE BIJZONDERE VOORWAARDE(N)

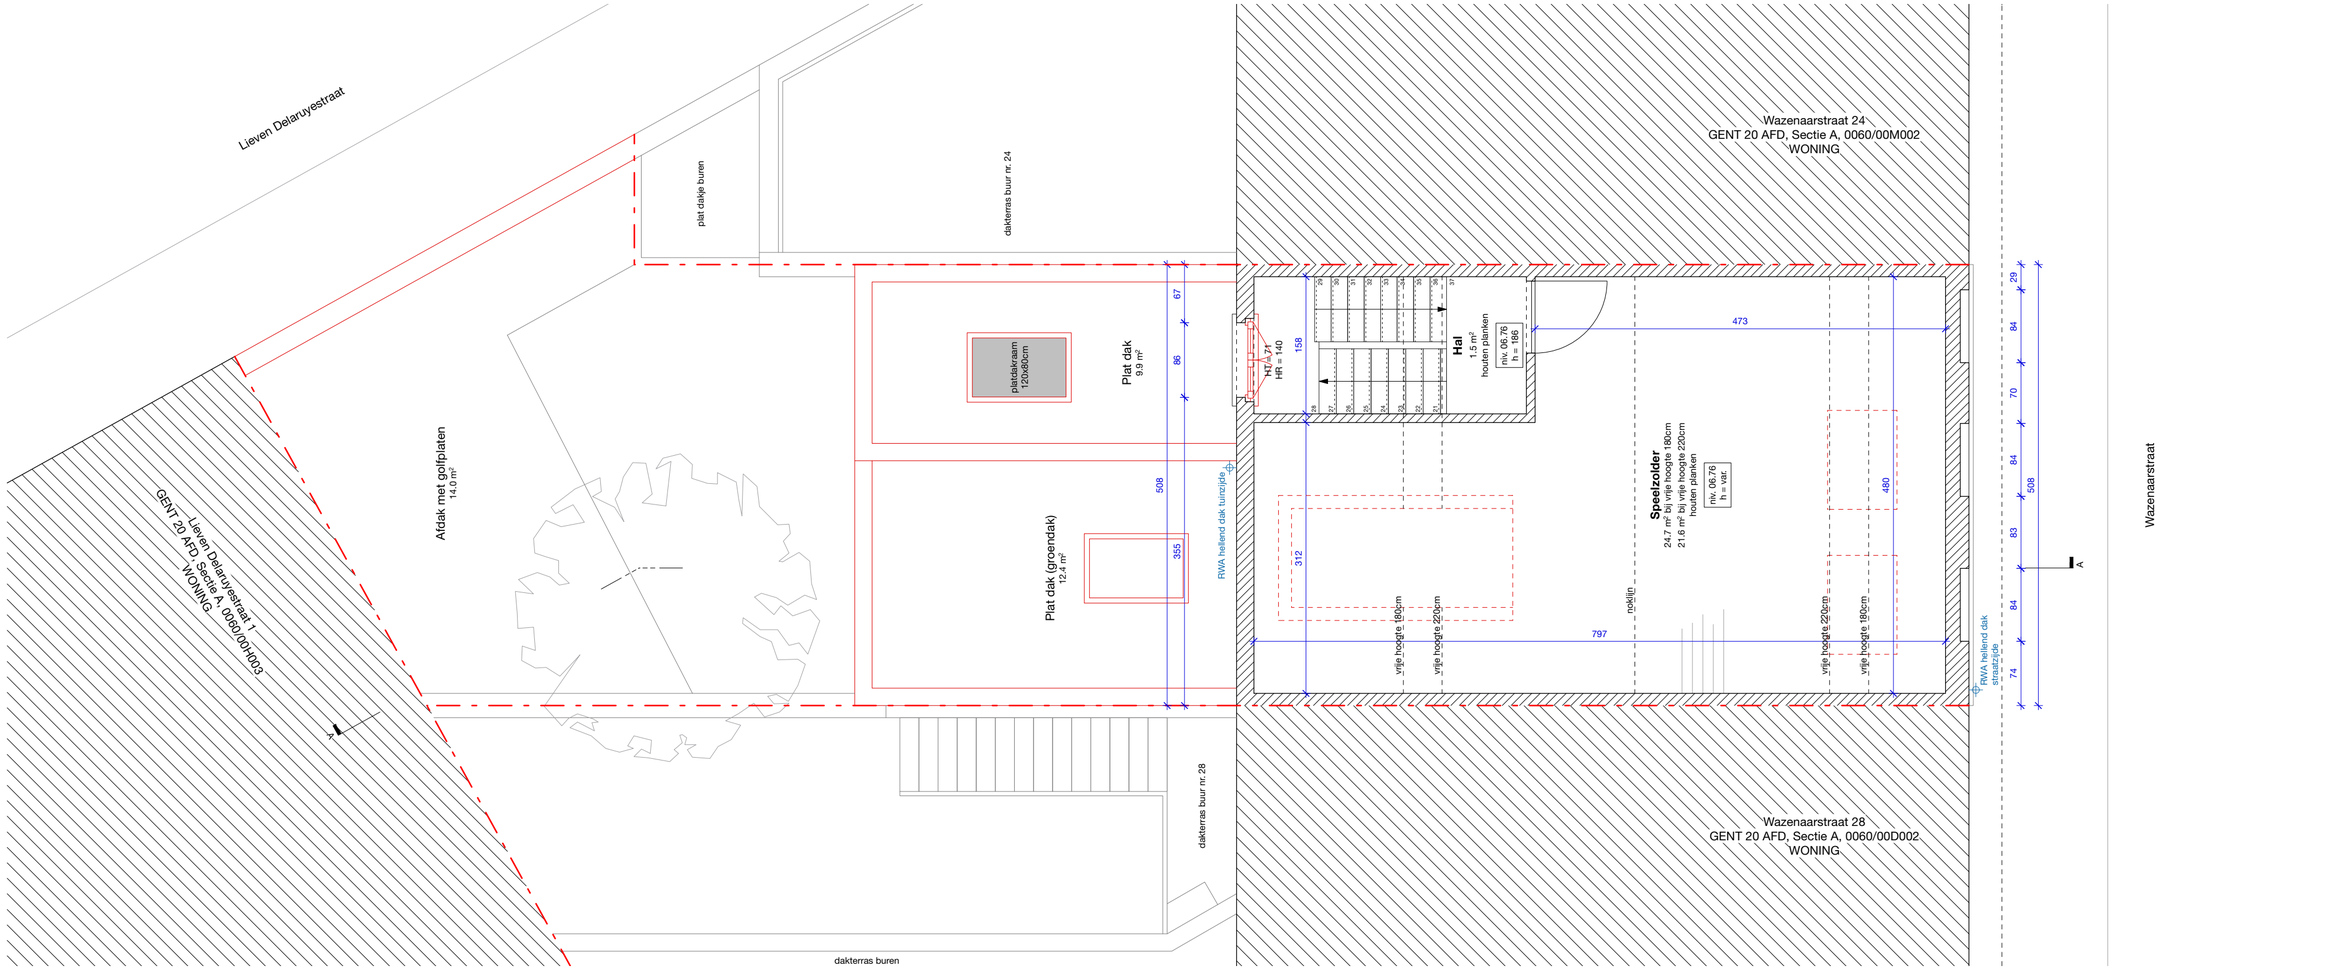

Rombout Peeters Architectuur
Bromeliastraat 82, 9040 Gent
+32 477 54 29 77 | BTW BE 0755.800.343
info@romboutpeeters.be | www.romboutpeeters.be

Alle maten zijn indicatief en dienen voor aanvang van de werken door de aannemer te worden controleerd.
Stabiliteitswerken worden uitgevoerd conform stabiliteitsstudie; de architectuurplannen zijn hiervoor louter indicatief.
De architect dient onmiddellijk op de hoogte te worden gesteld van eventuele conflicten tussen de verschillende plannen.

0 0,5 1 2 5m

ontwerp **2502 Wazenaarstraat**
titel **NT plan +2**
tekening **2502 Wazenaarstraat_plannen**
index **-**
datum **11 08 2025 OV**
schaal **1/50 op A2**