


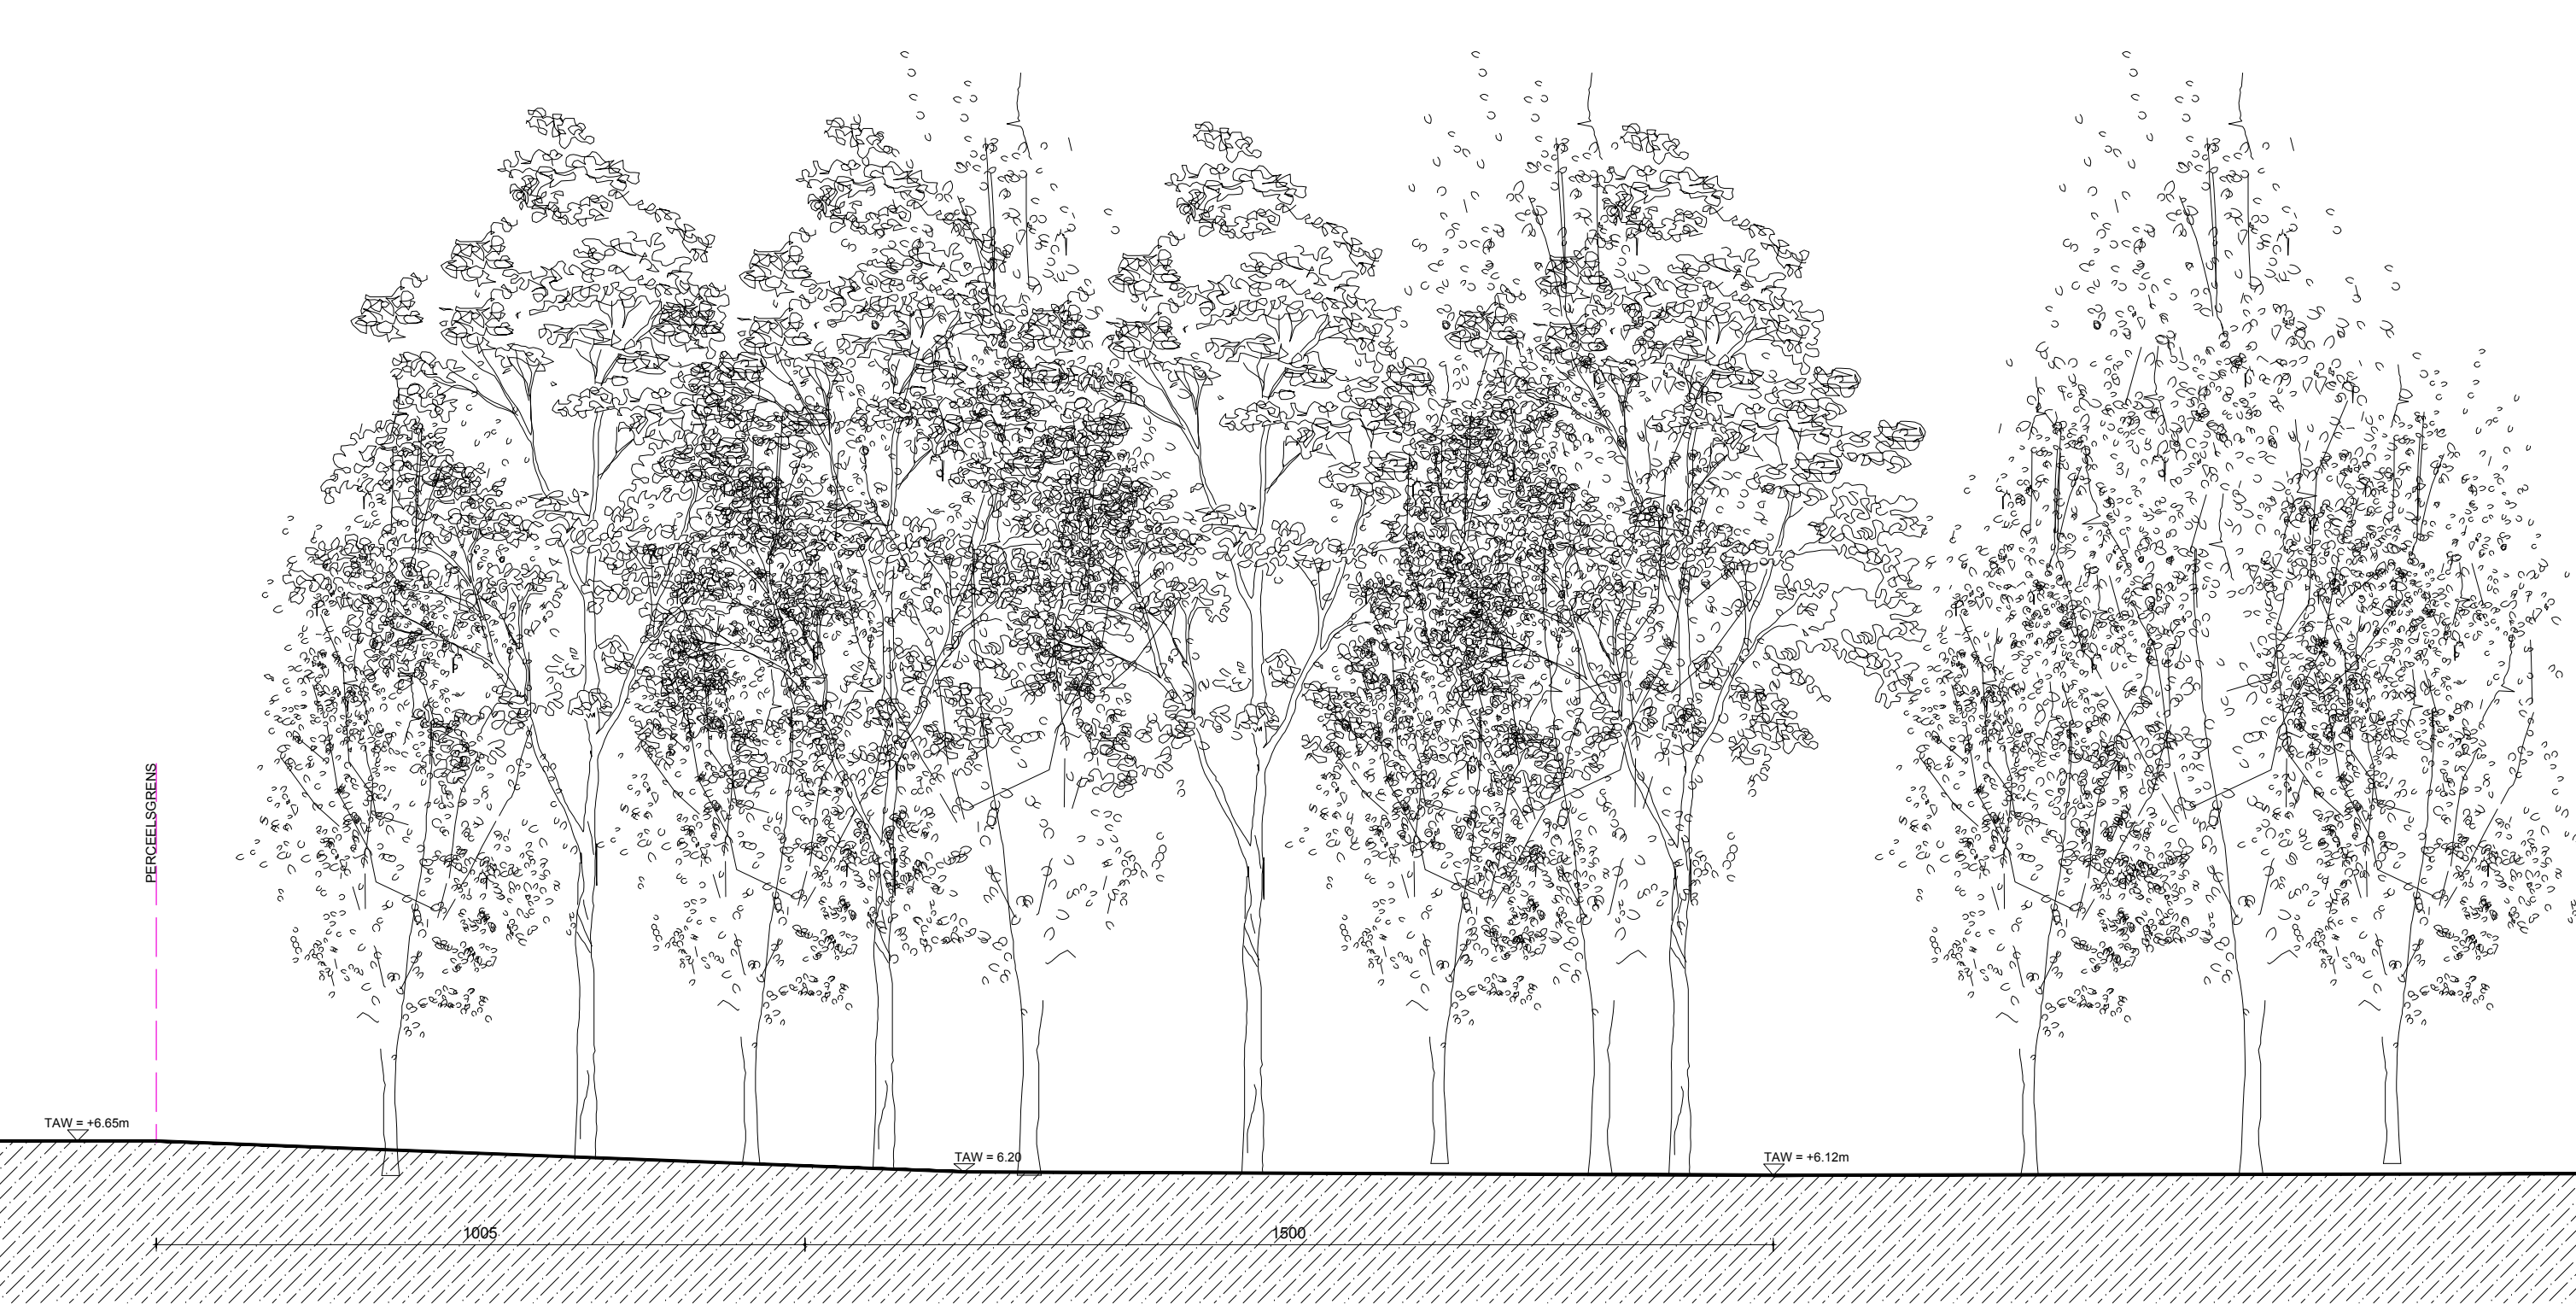

Goetry		bestaande toestand: terreinprofiel 01		
DATUM	10.07.2025	FASE	PLAN	INDEX
SCHAAL	A3 1/100	OMV B_T_01		A
PROJET NR.	2024.32			