




**ZIE BIJZONDERE
VOORWAARDE(N)**

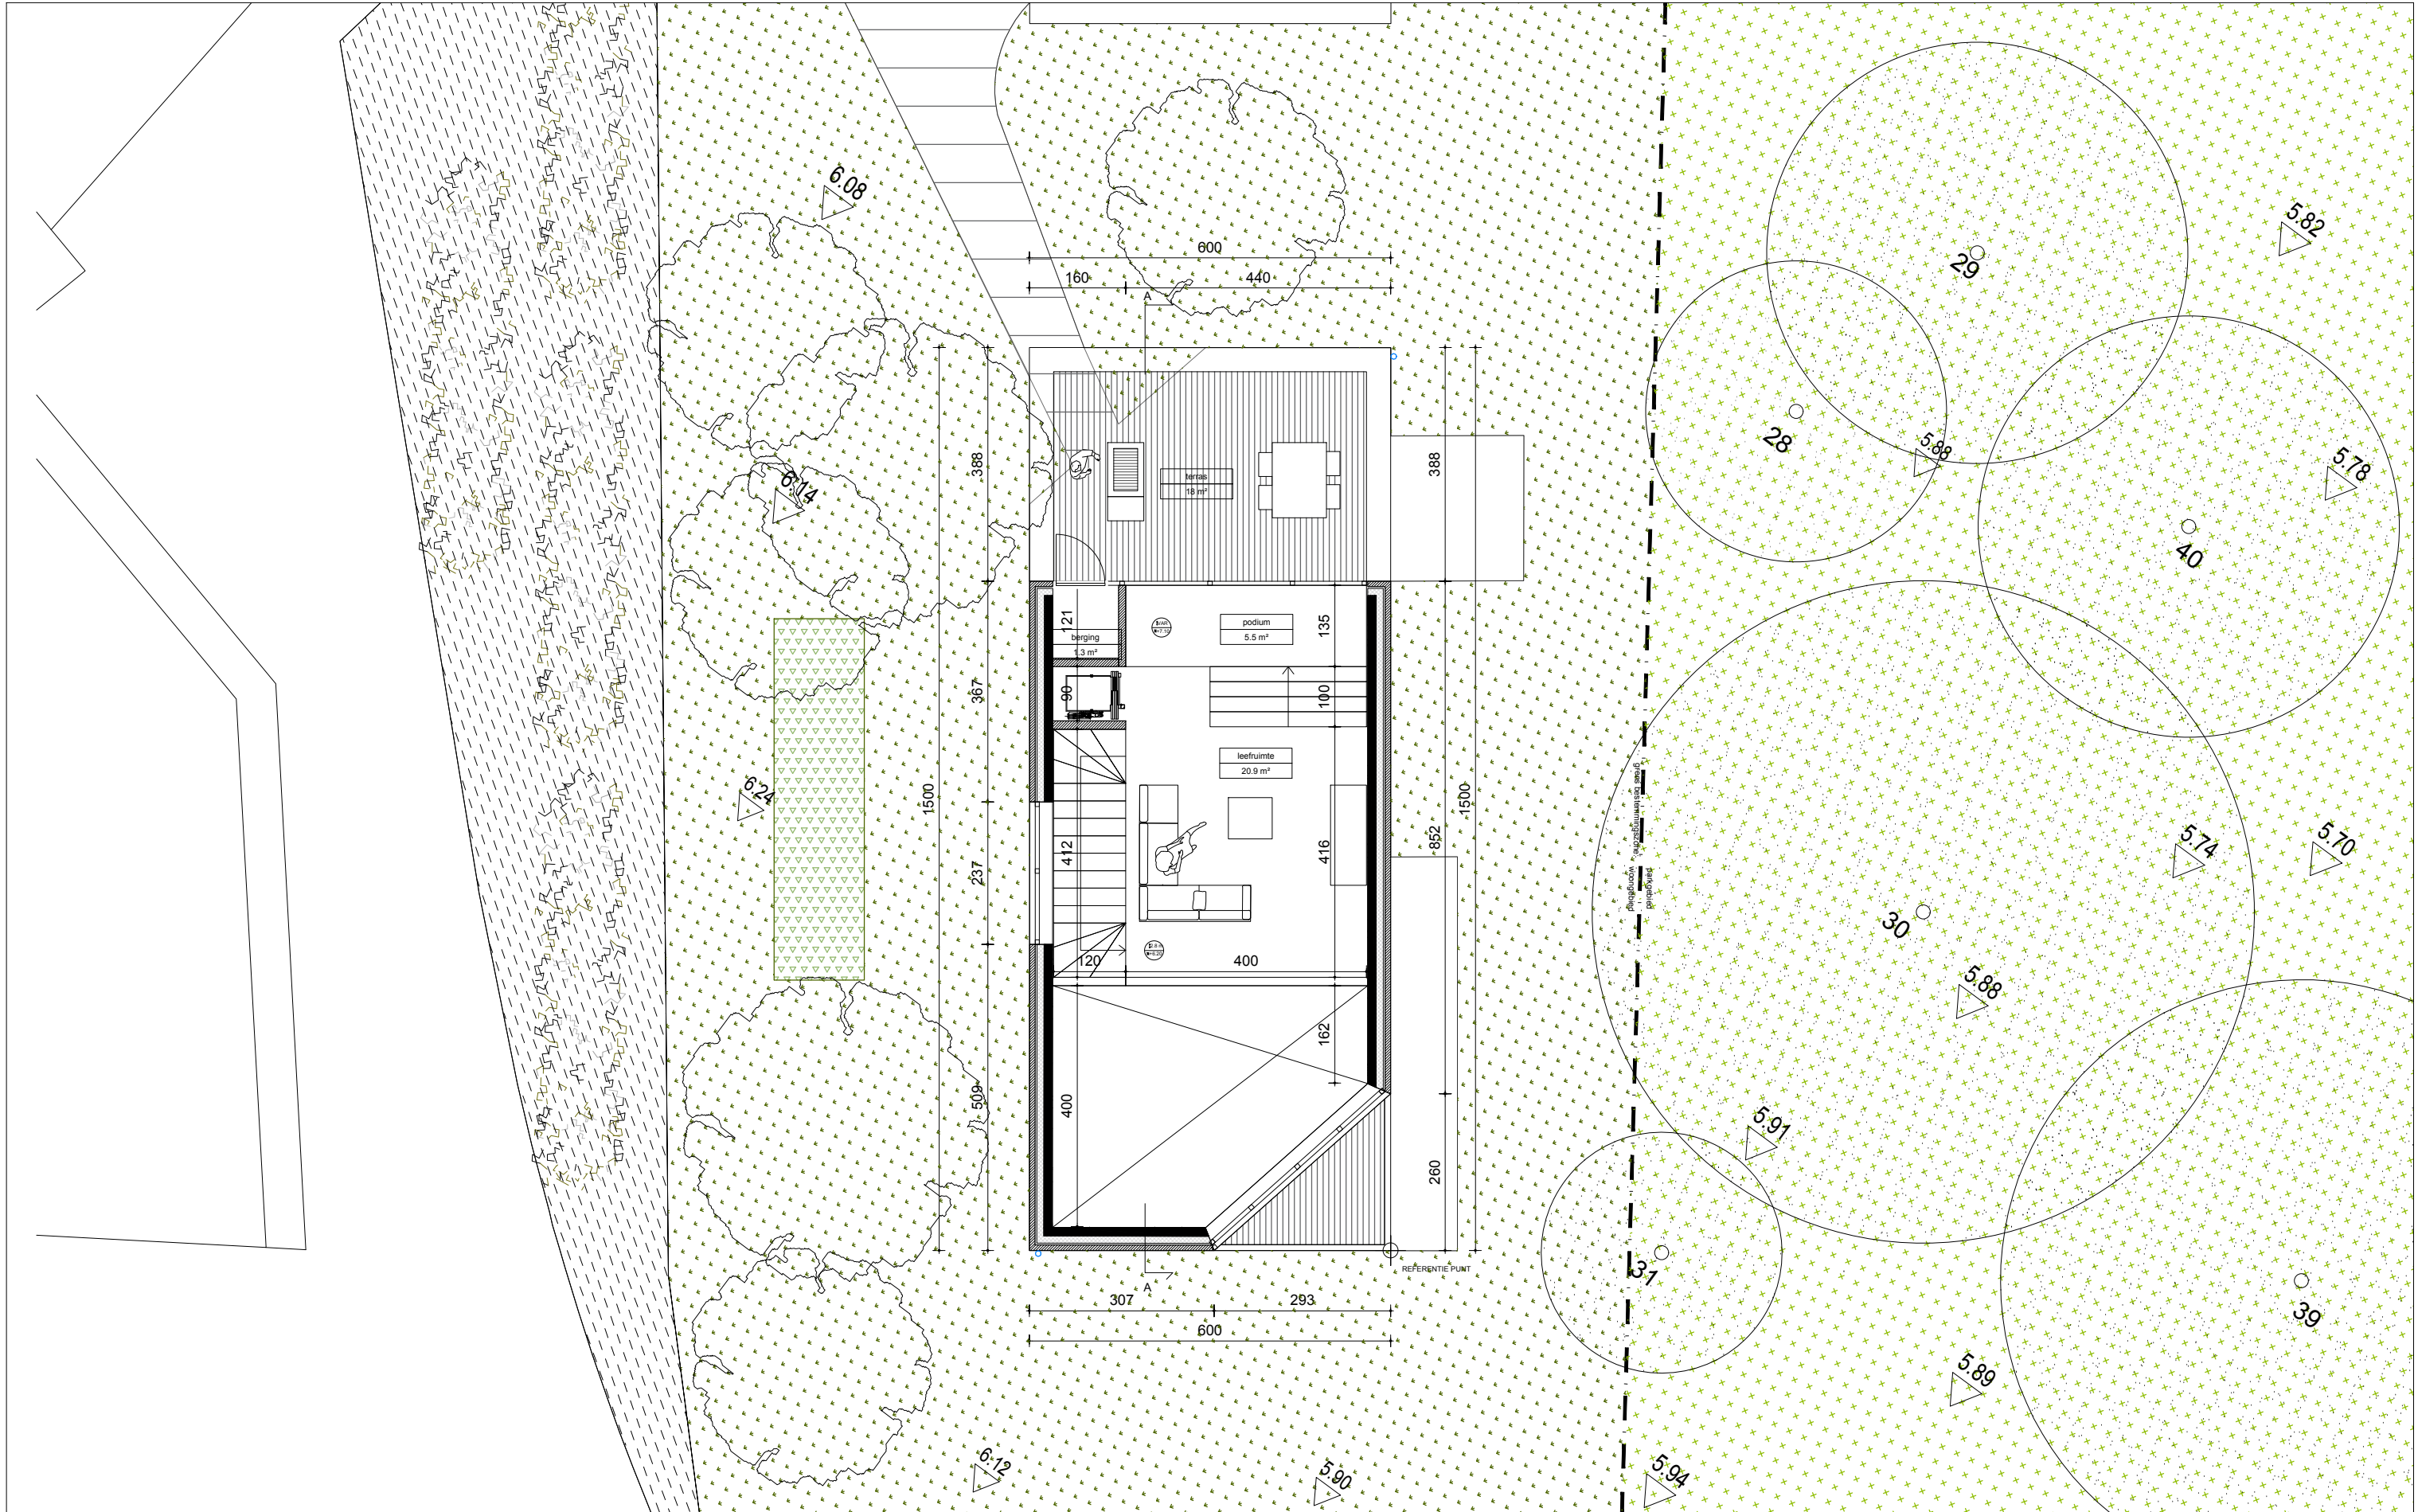

Goetry		nieuwe toestand: niveau +2		
DATUM	10.07.2025	FASE	PLAN	INDEX
SCHAAL	A3 1/100	OMV N_P_04		A
PROJET NR.	2024.32			