




**ZIE BIJZONDERE
VOORWAARDE(N)**

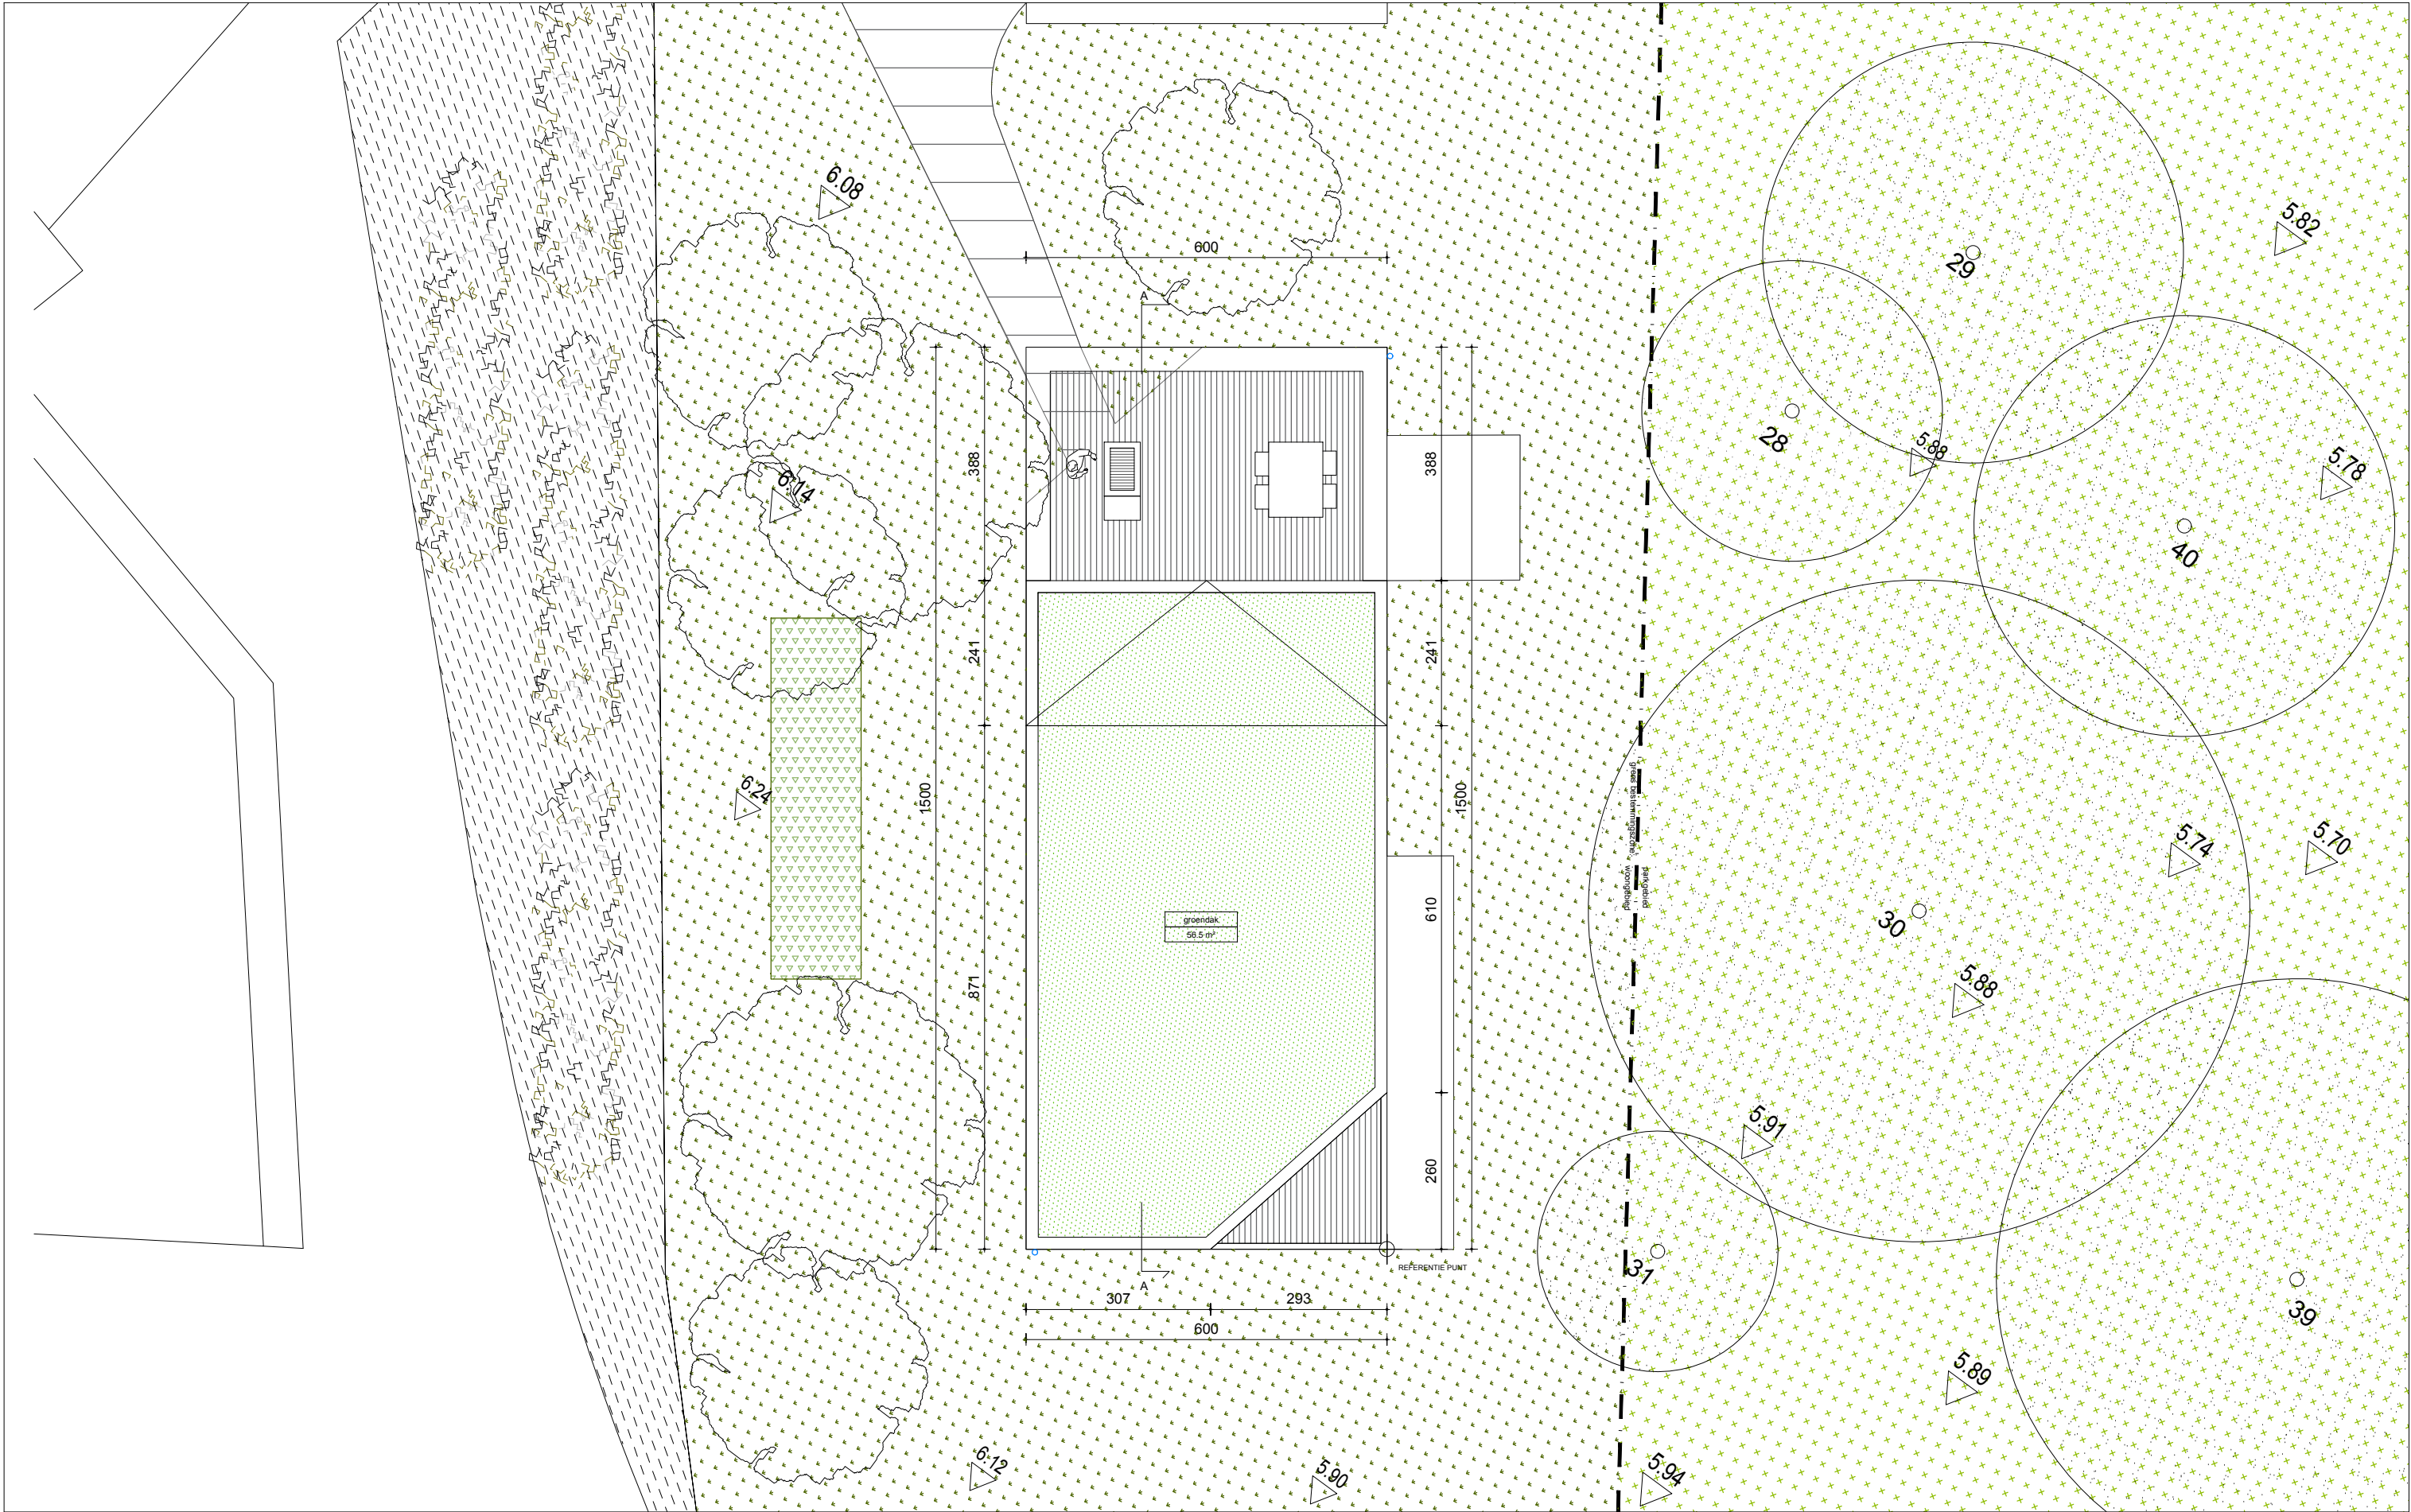

Goetry	nieuwe toestand: dakplan			
DATUM	10.07.2025	FASE	PLAN	INDEX
SCHAAL	A3 1/100	OMV N_P_05		A
PROJET NR.	2024.32			