


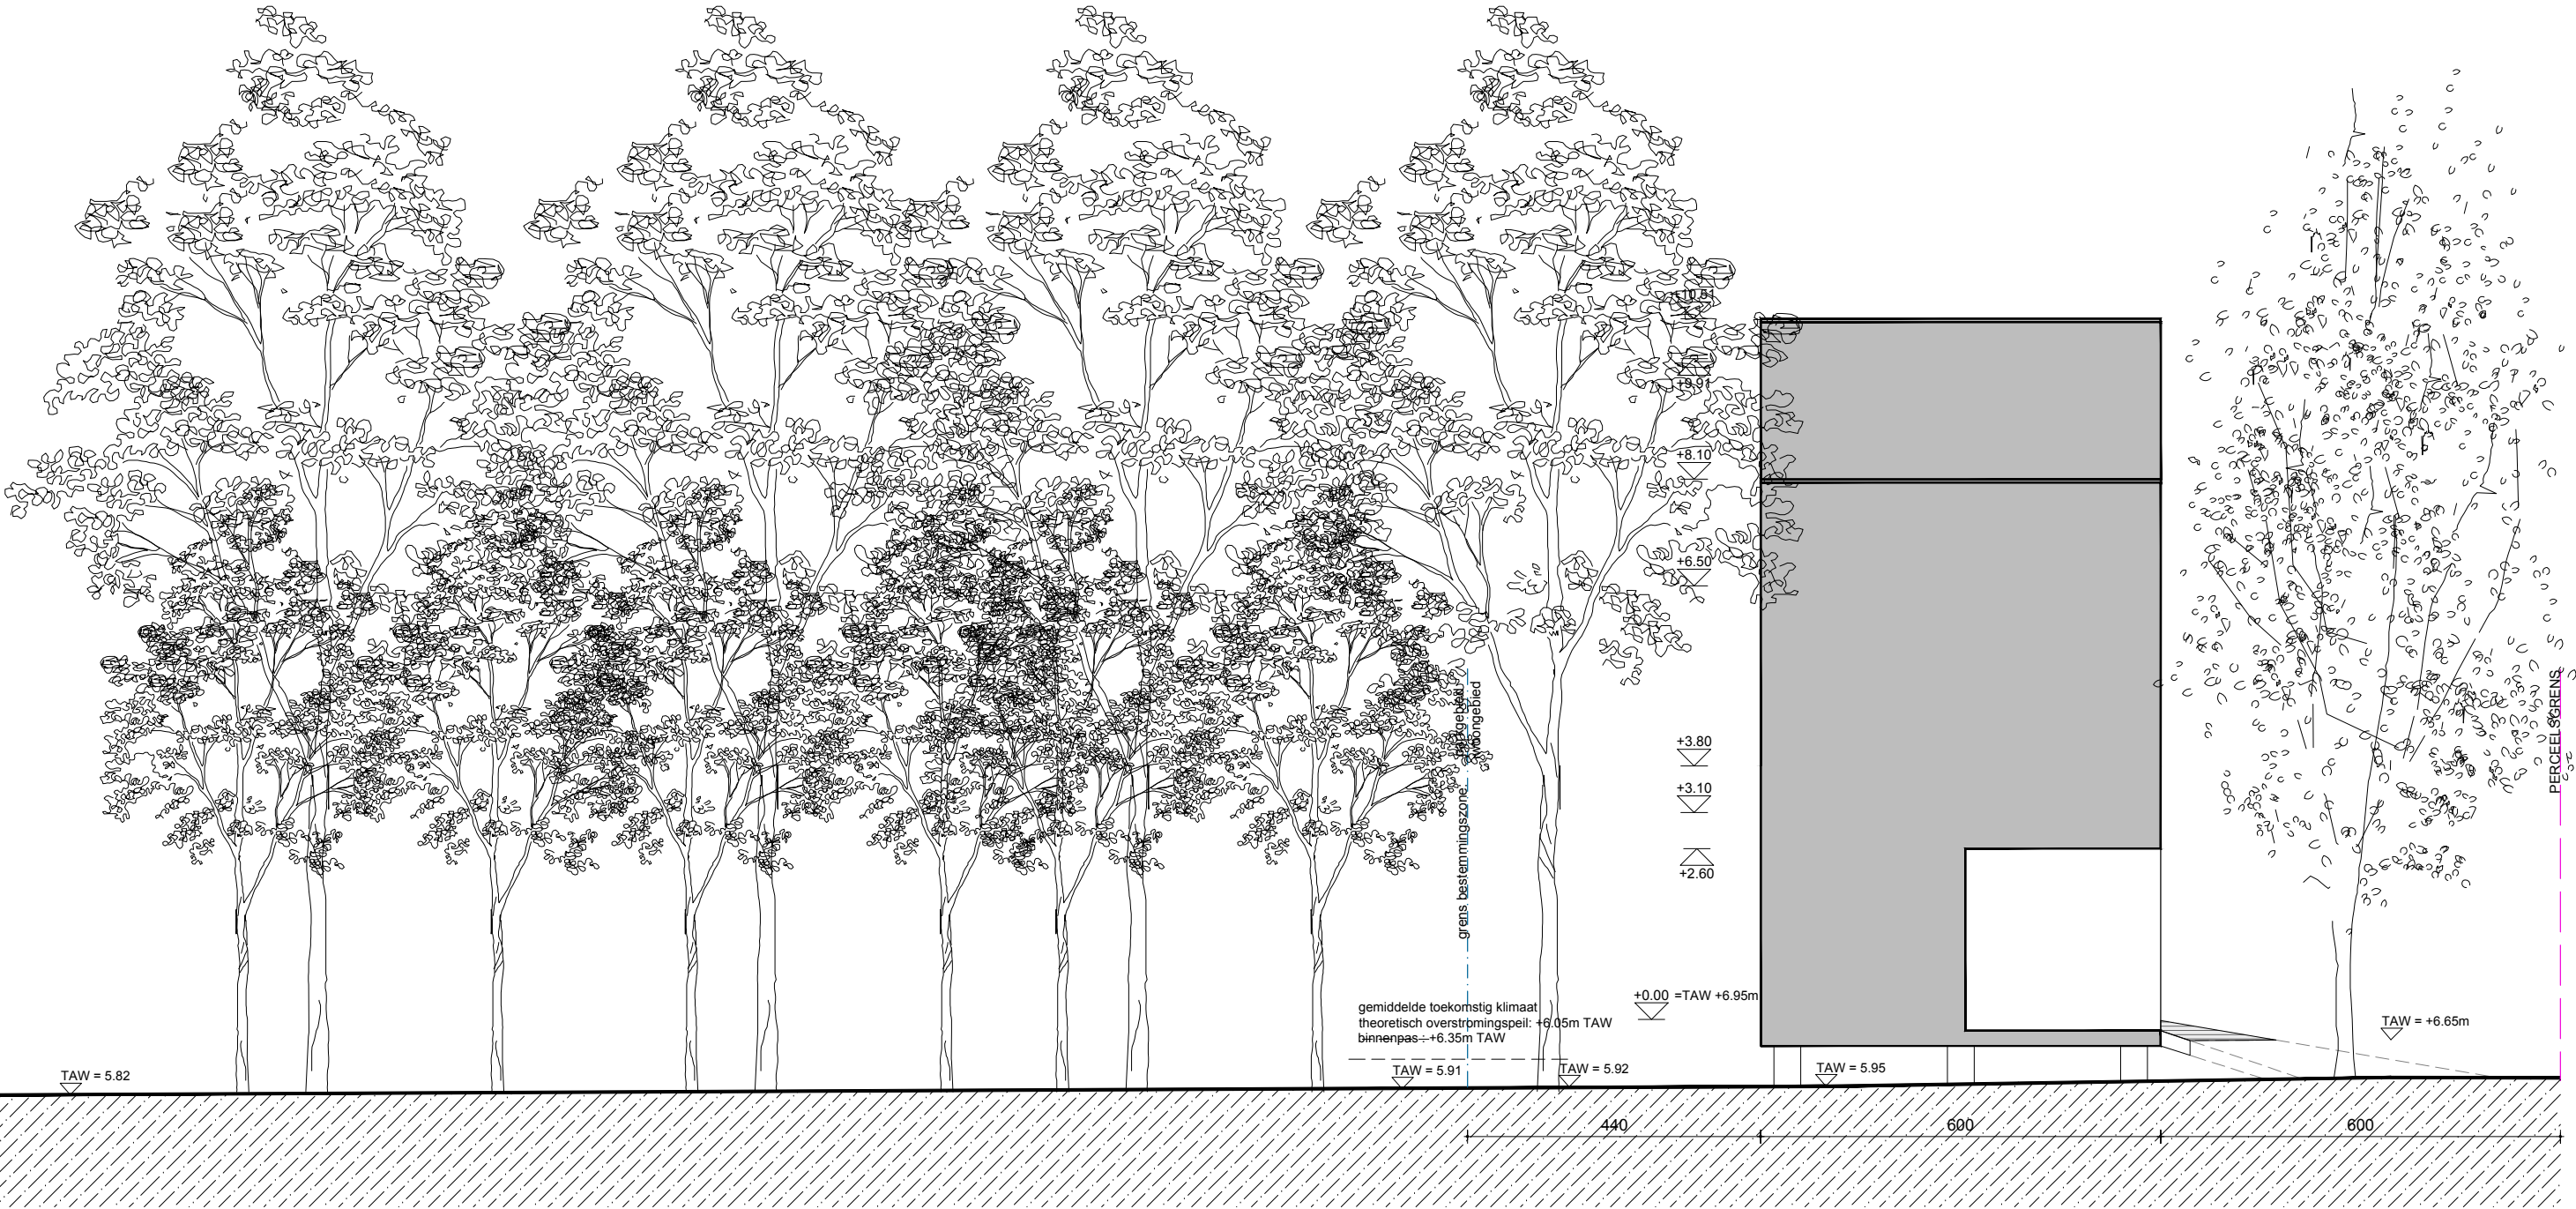

TAW = 0.00



**ZIE BIJZONDERE
VOORWAARDE(N)**



Goetry		nieuwe toestand: terreinprofiel 02		
DATUM	10.07.2025	FASE	PLAN	INDEX
SCHAAL	A3 1/100	OMV N_T_02		A
PROJET NR.	2024.32			