


inplantingsplan: nieuwe foestand Zandvoordestraat 156

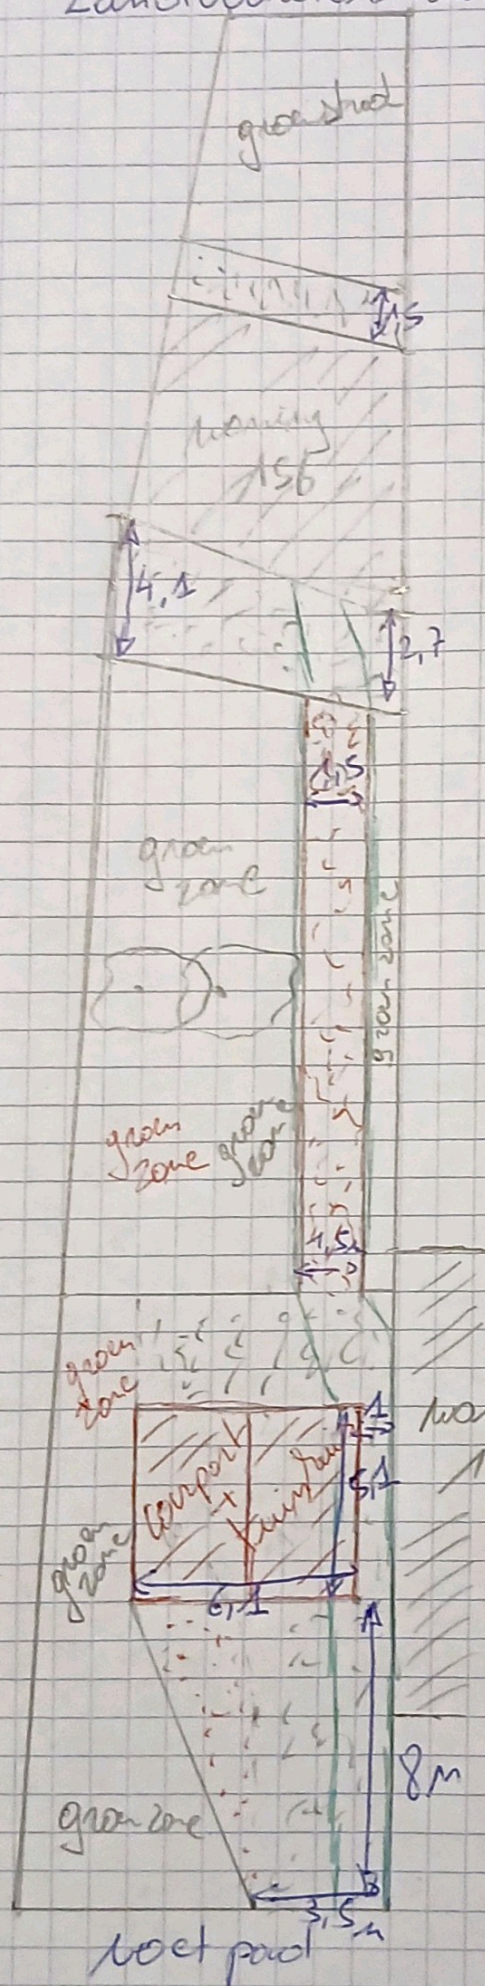

grijz = gras
rugzijing

gravel
waterdoorlatende
verharding
hellingsgood < 2%

gebouw

rood = rugzijing

gravel
waterdoorlatende
verharding
hellingsgood < 2%

gebouw

Schaal 1/200

pad naar voordeur
1,5m breed

Zandvoordestraat