



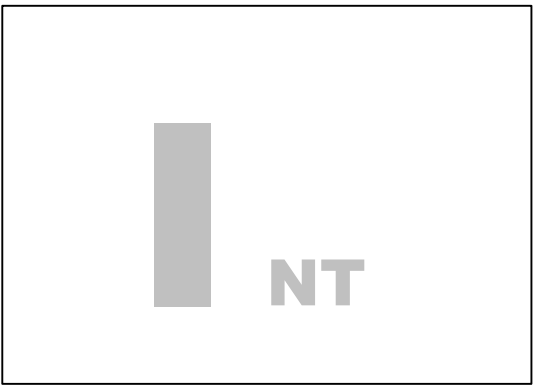

Dit is geen uitvoeringsplan.
Alle nieuwbouwconstructies en/of structuren worden onderworpen aan een nog uit te voeren stabiliteitsstudie en dit na uitvoering van een grondsondering van 3x10 ton. De aannemer controleert alle afmetingen ter plaatse voor de uitvoering van de werken.

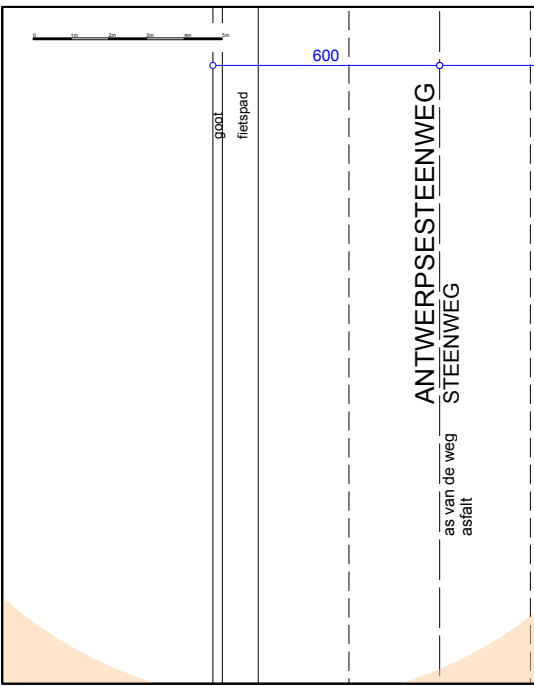

De ontvangst van deze documenten impliceert de aanvaarding en erkenning van de auteursrechten van ZEN architecten vof, die zowel betrekking hebben op de morele rechten (publiciteitsrecht, recht op vaderschap, recht op respect en integriteit) als op de patrimoniale rechten (reproductie, communicatierechten, wederver-kooprechten). Dit houdt in dat in elk geval de naam en inloggegevens van ZEN architecten vof, expliciet moeten worden vermeld op de plannen, waarvan het gebruik is toegestaan. De ontvanger zal deze documenten niet aan derden verspreiden en zal de plannen uitsluitend voor deze doeleinden gebruiken. Voor elk volledig of gedeeltelijk gebruik van de documenten voor een ander doel is een geschreven toelating van ZEN architecten noodzakelijk.

ZEN ARCHITECTEN

Kortrijksesteenweg 255 bus c
9830 Sint-Martens-Latem
info@zenarchitecten.be
T 09 329 82 25 - M 0496 18 92 09 - 0477 68 34 38

Bouwheer Fam. Van Hecke
Wildebrake 26, 9041 Oostakker

Bouwadres Antwerpsesteenweg 891
9041 Oostakker

Kadastraal Gent, 17e afd., sectie B, nr. 1166F

Locatienummer 44051B1166/00F000


Tekening Inplanting - nieuwe toestand

Schaal 1/200 (A3-formaat)

Datum 20/12/2024

Blad 12/14

BA_23.402 TE HERBOUWEN MEERGEZINSWONING_I_N_1

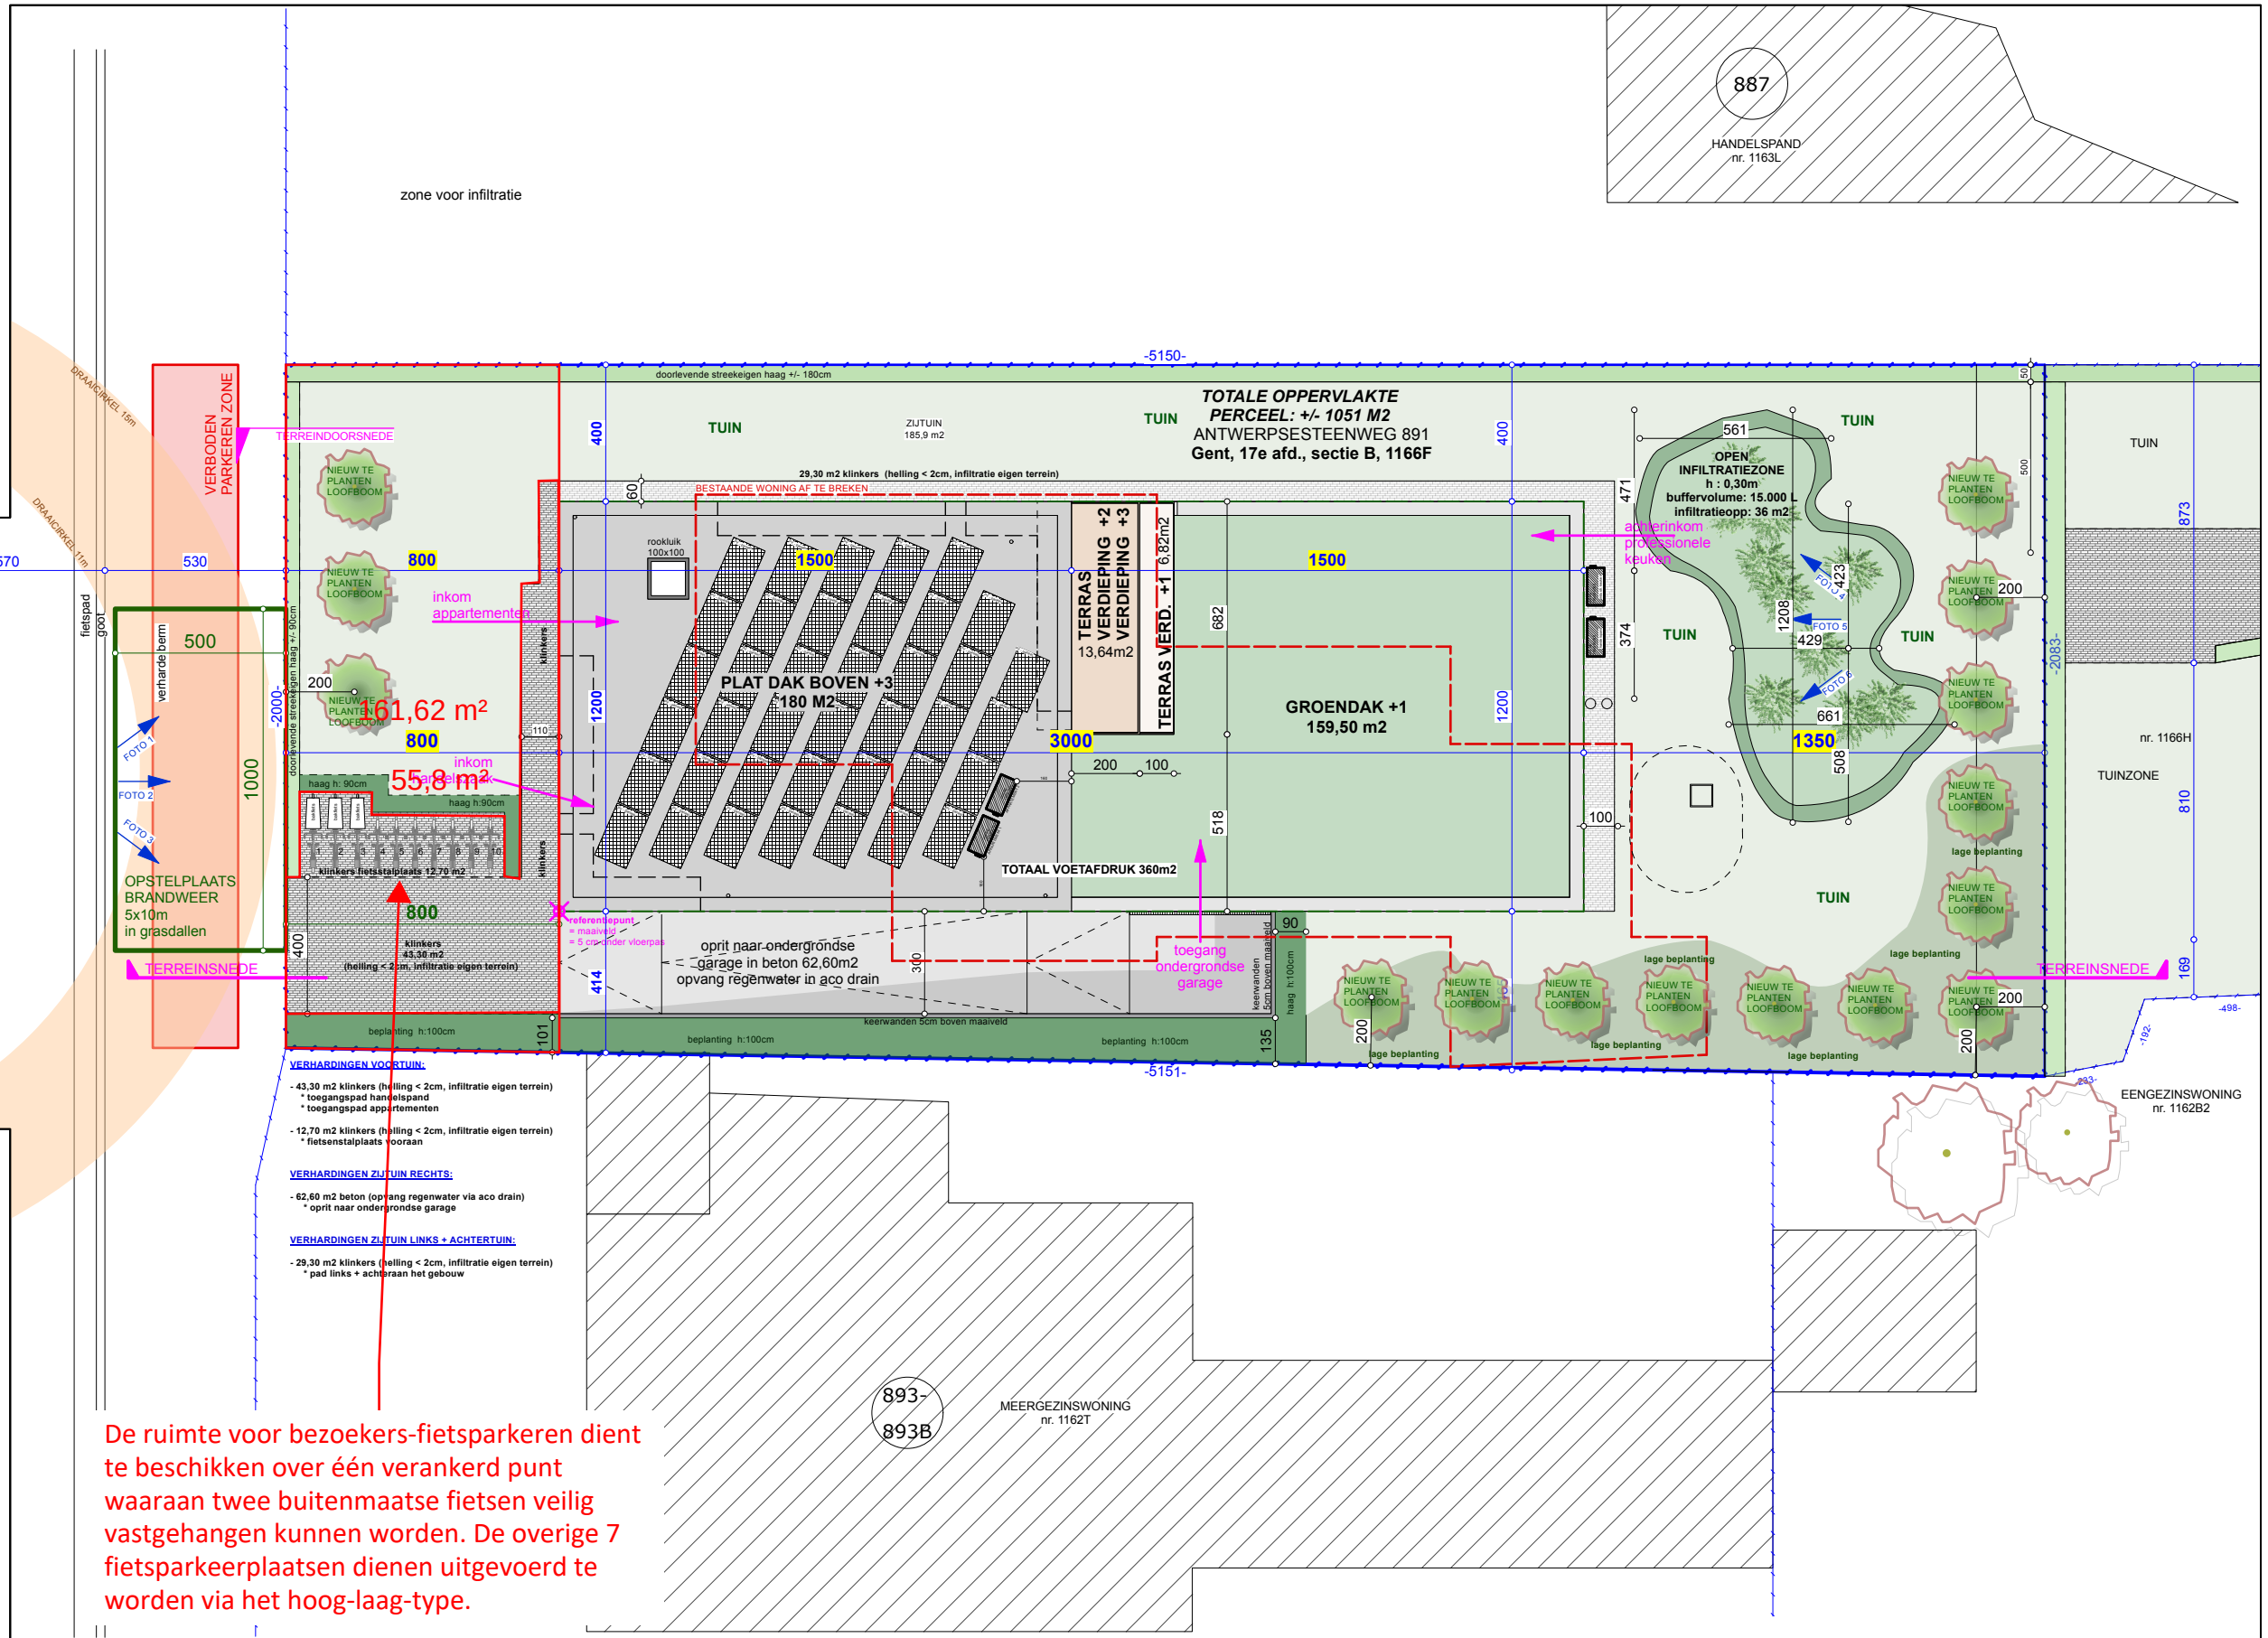

De ruimte voor bezoekers-fietsparkeren dient te beschikken over één verankerd punt waaraan twee buitenmaatse fietsen veilig vastgehangen kunnen worden. De overige 7 fietsparkeerplaatsen dienen uitgevoerd te worden via het hoog-laag-type.

**ZIE BIJZONDERE
VOORWAARDE(N)**