


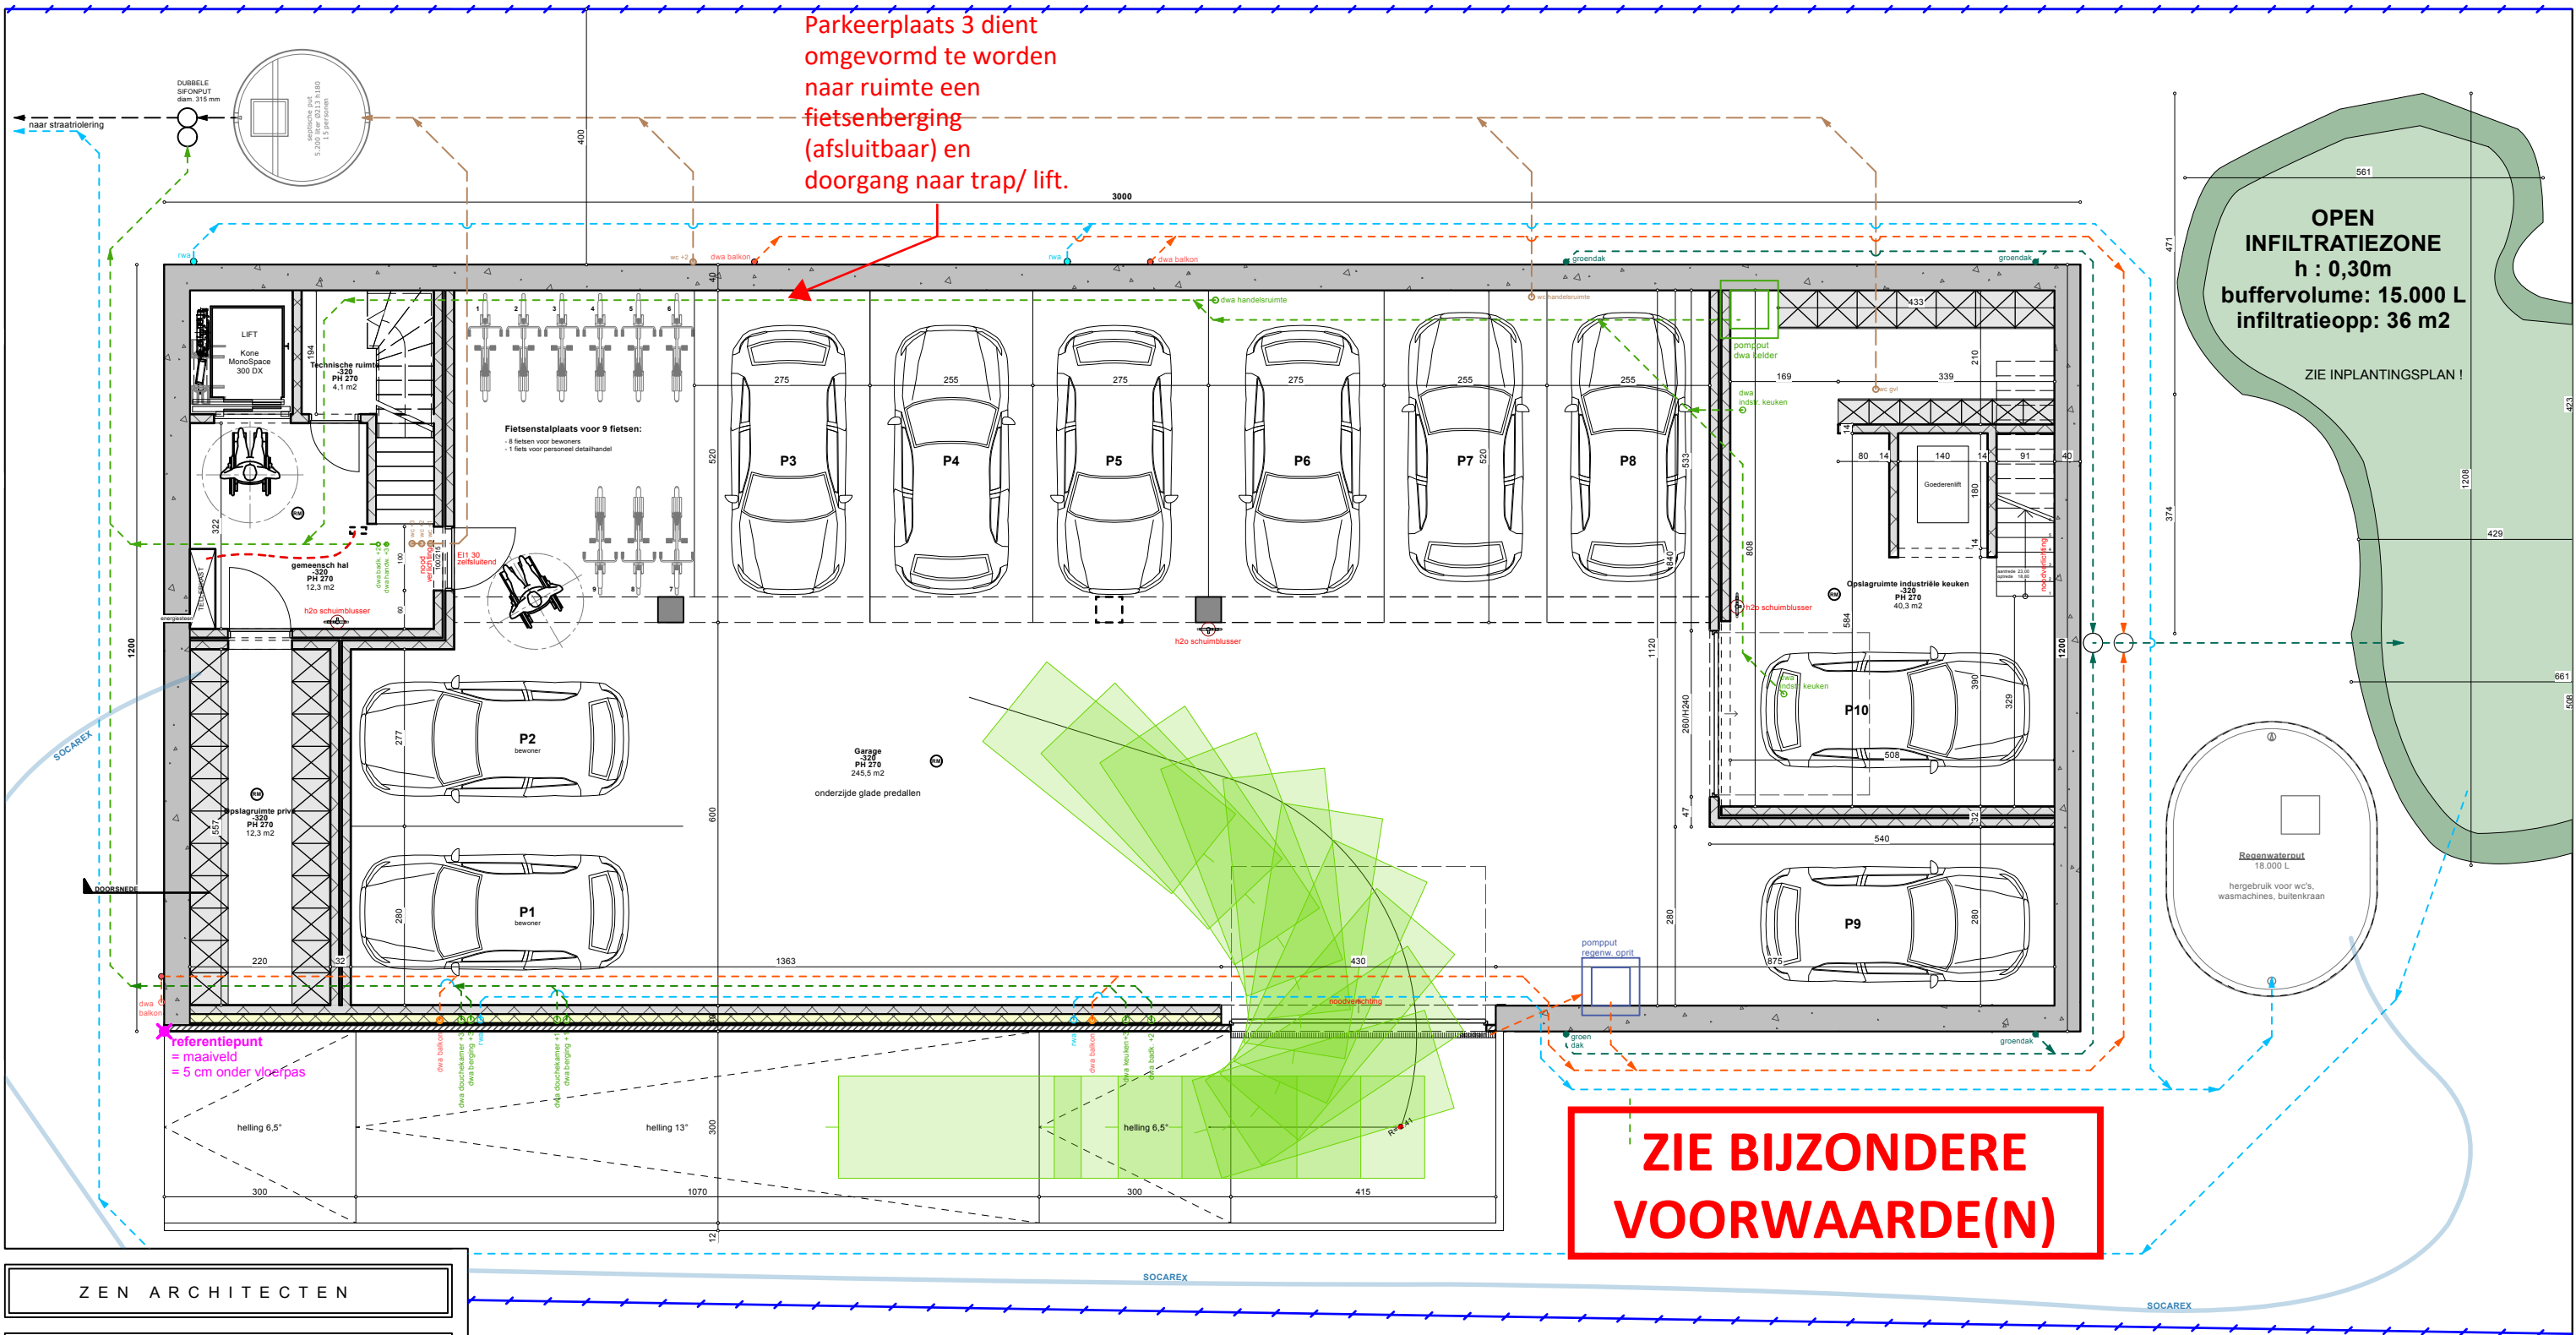


ZEN ARCHITECTEN

Kortrijksesteenweg 255 bus c
9830 Sint-Martens-Latem
info@zenarchitecten.be
T 09 329 82 25 - M 0496 18 92 09 - 0477 68 34 38

Bouwheer Fam. Van Hecke
Wildebrake 26, 9041 Oostakker
Bouwadres Antwerpsesteenweg 891
9041 Oostakker
Kadastraal Gent, 17e afd., sectie B, nr. 1166F
Locatienummer 44051B1166/00F000

Tekening Plan Kelder / Rioleringen - nieuwe toestand
Schaal 1/100 (A3-formaat)
Datum 20/12/2024
Blad 1/14

BA_23.402 TE HERBOUWEN MEERGEZINSWONING_P_N_1

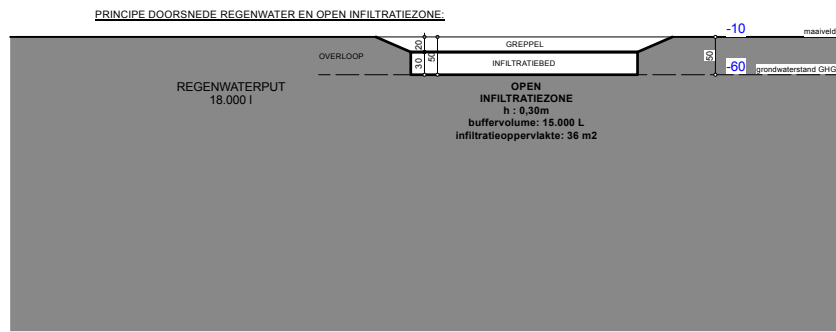

Dit is geen uitvoeringsplan.
Alle nieuwbouwconstructies en/of structuren worden onderworpen aan een nog uit te voeren stabiliteitsstudie en dit na uitvoering van een grondsondering van 3x10 ton. De aannemer controleert alle afmetingen ter plaatse voor de uitvoering van de werken.

