


ZIE BIJZONDERE VOORWAARDE(N)



studiolo architectuur

www.STUDIOLOarchitectuur.be 09 233 61 64
gasmeterlaan 194 . 9000 gent 0474 95 31 79

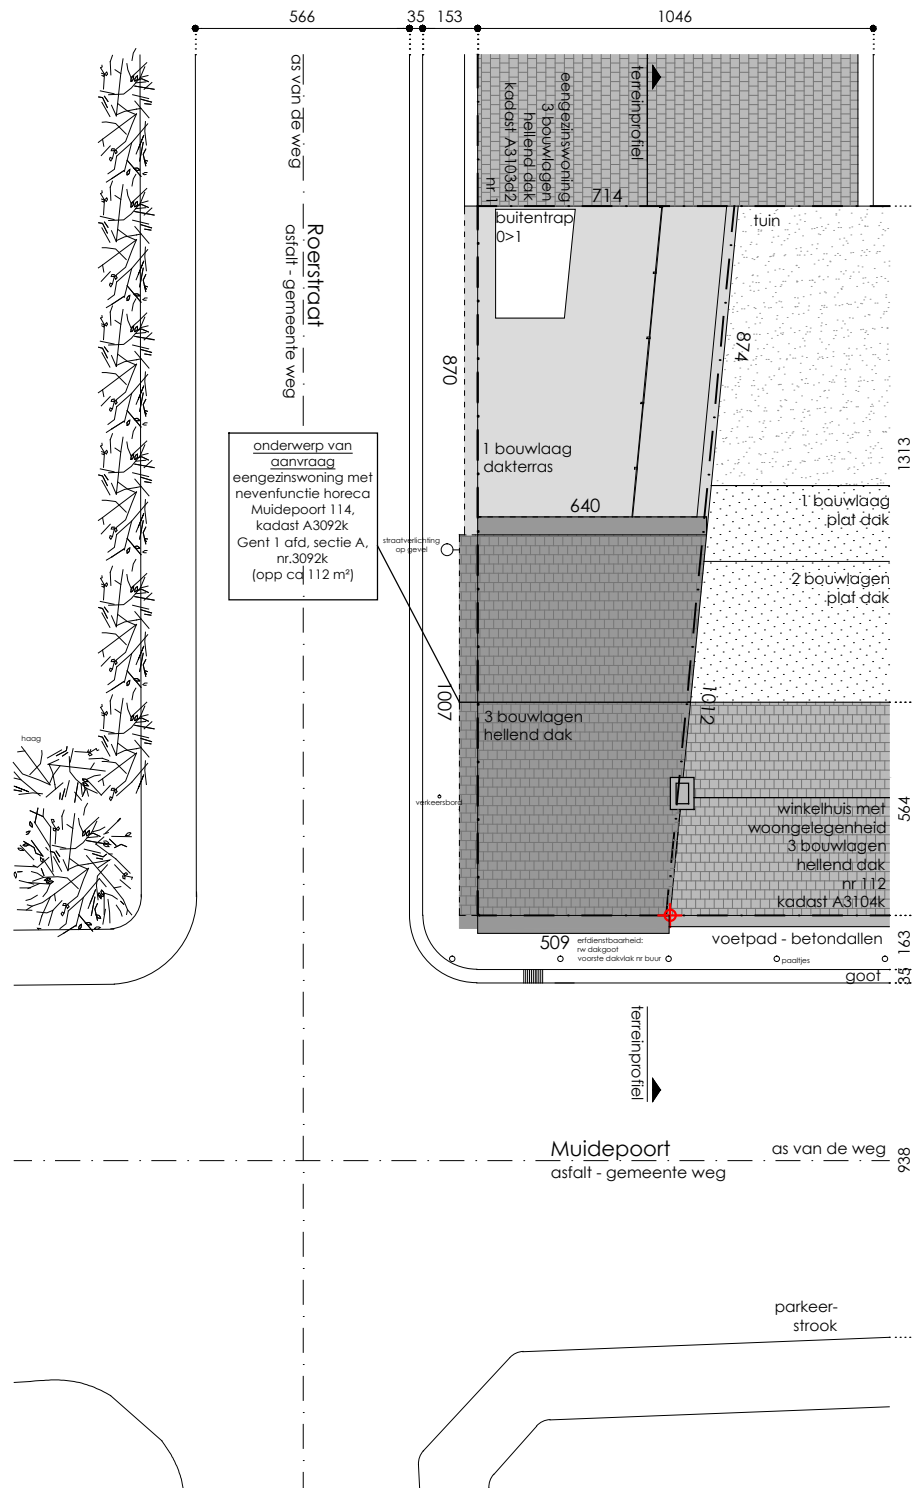

1 | 200 schaal versie A
14 07 2025 datum

MUPO

bouwheer
adres Muidepoort 114 | 9000 Gent
bouwplaats Muidepoort 114 | 9000 Gent

BA_verbouwen winkelhuis_1_N_inplantingsplan