


+2

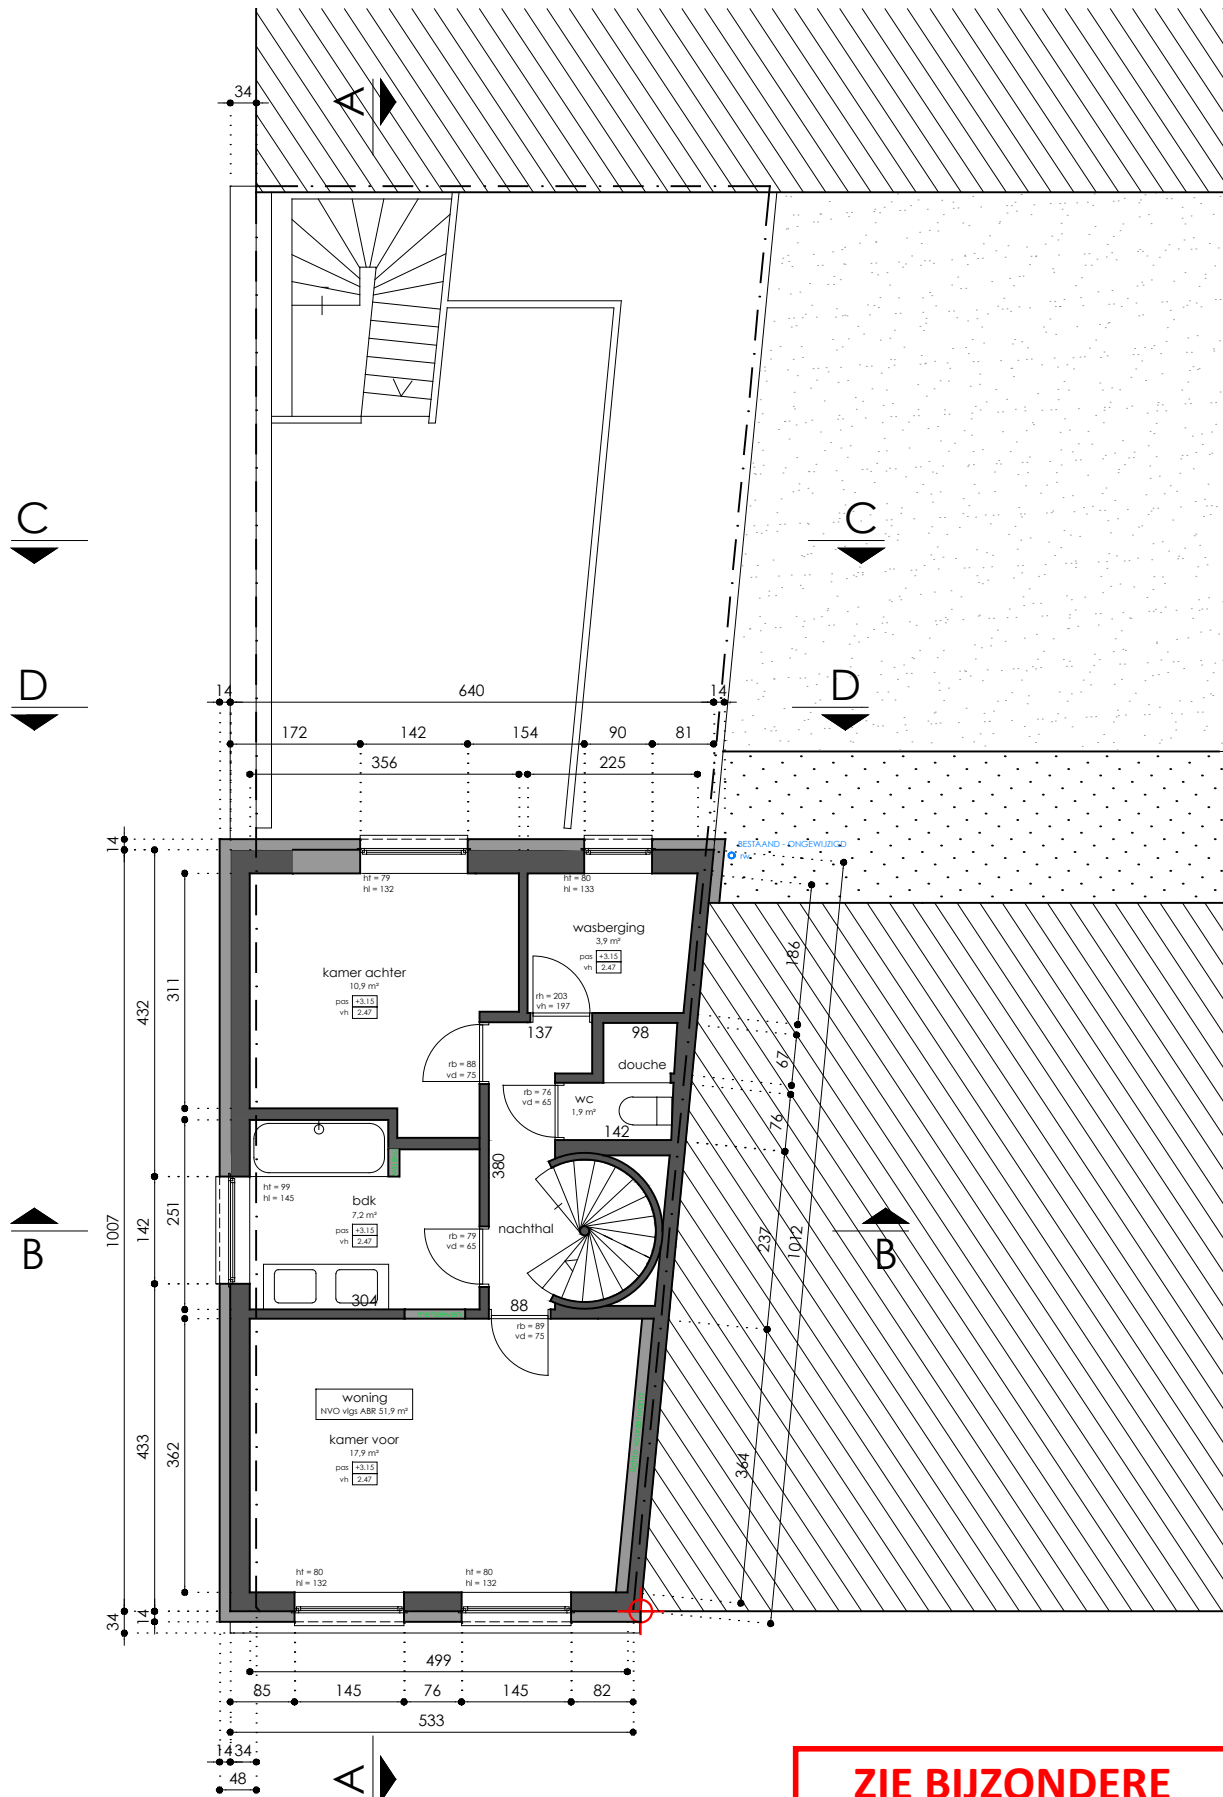

**ZIE BIJZONDERE
VOORWAARDE(N)**

studiolo architectuur

www.STUDIOLOarchitectuur.be 09 233 61 64
gasmeterlaan 194 . 9000 gent 0474 95 31 79



1 | 100 schaal versie **A**
14 07 2025 datum

MUPO

adres Muidepoort 114 | 9000 Gent
bouwplaats Muidepoort 114 | 9000 Gent

BA_verbouwen winkelhuis_P_N_2

0 1 2 3 4 5