



GRONDPLAN NIEUWE TOESTAND ZONE NUTSLEIDINGEN

SCHAAL: 1/500

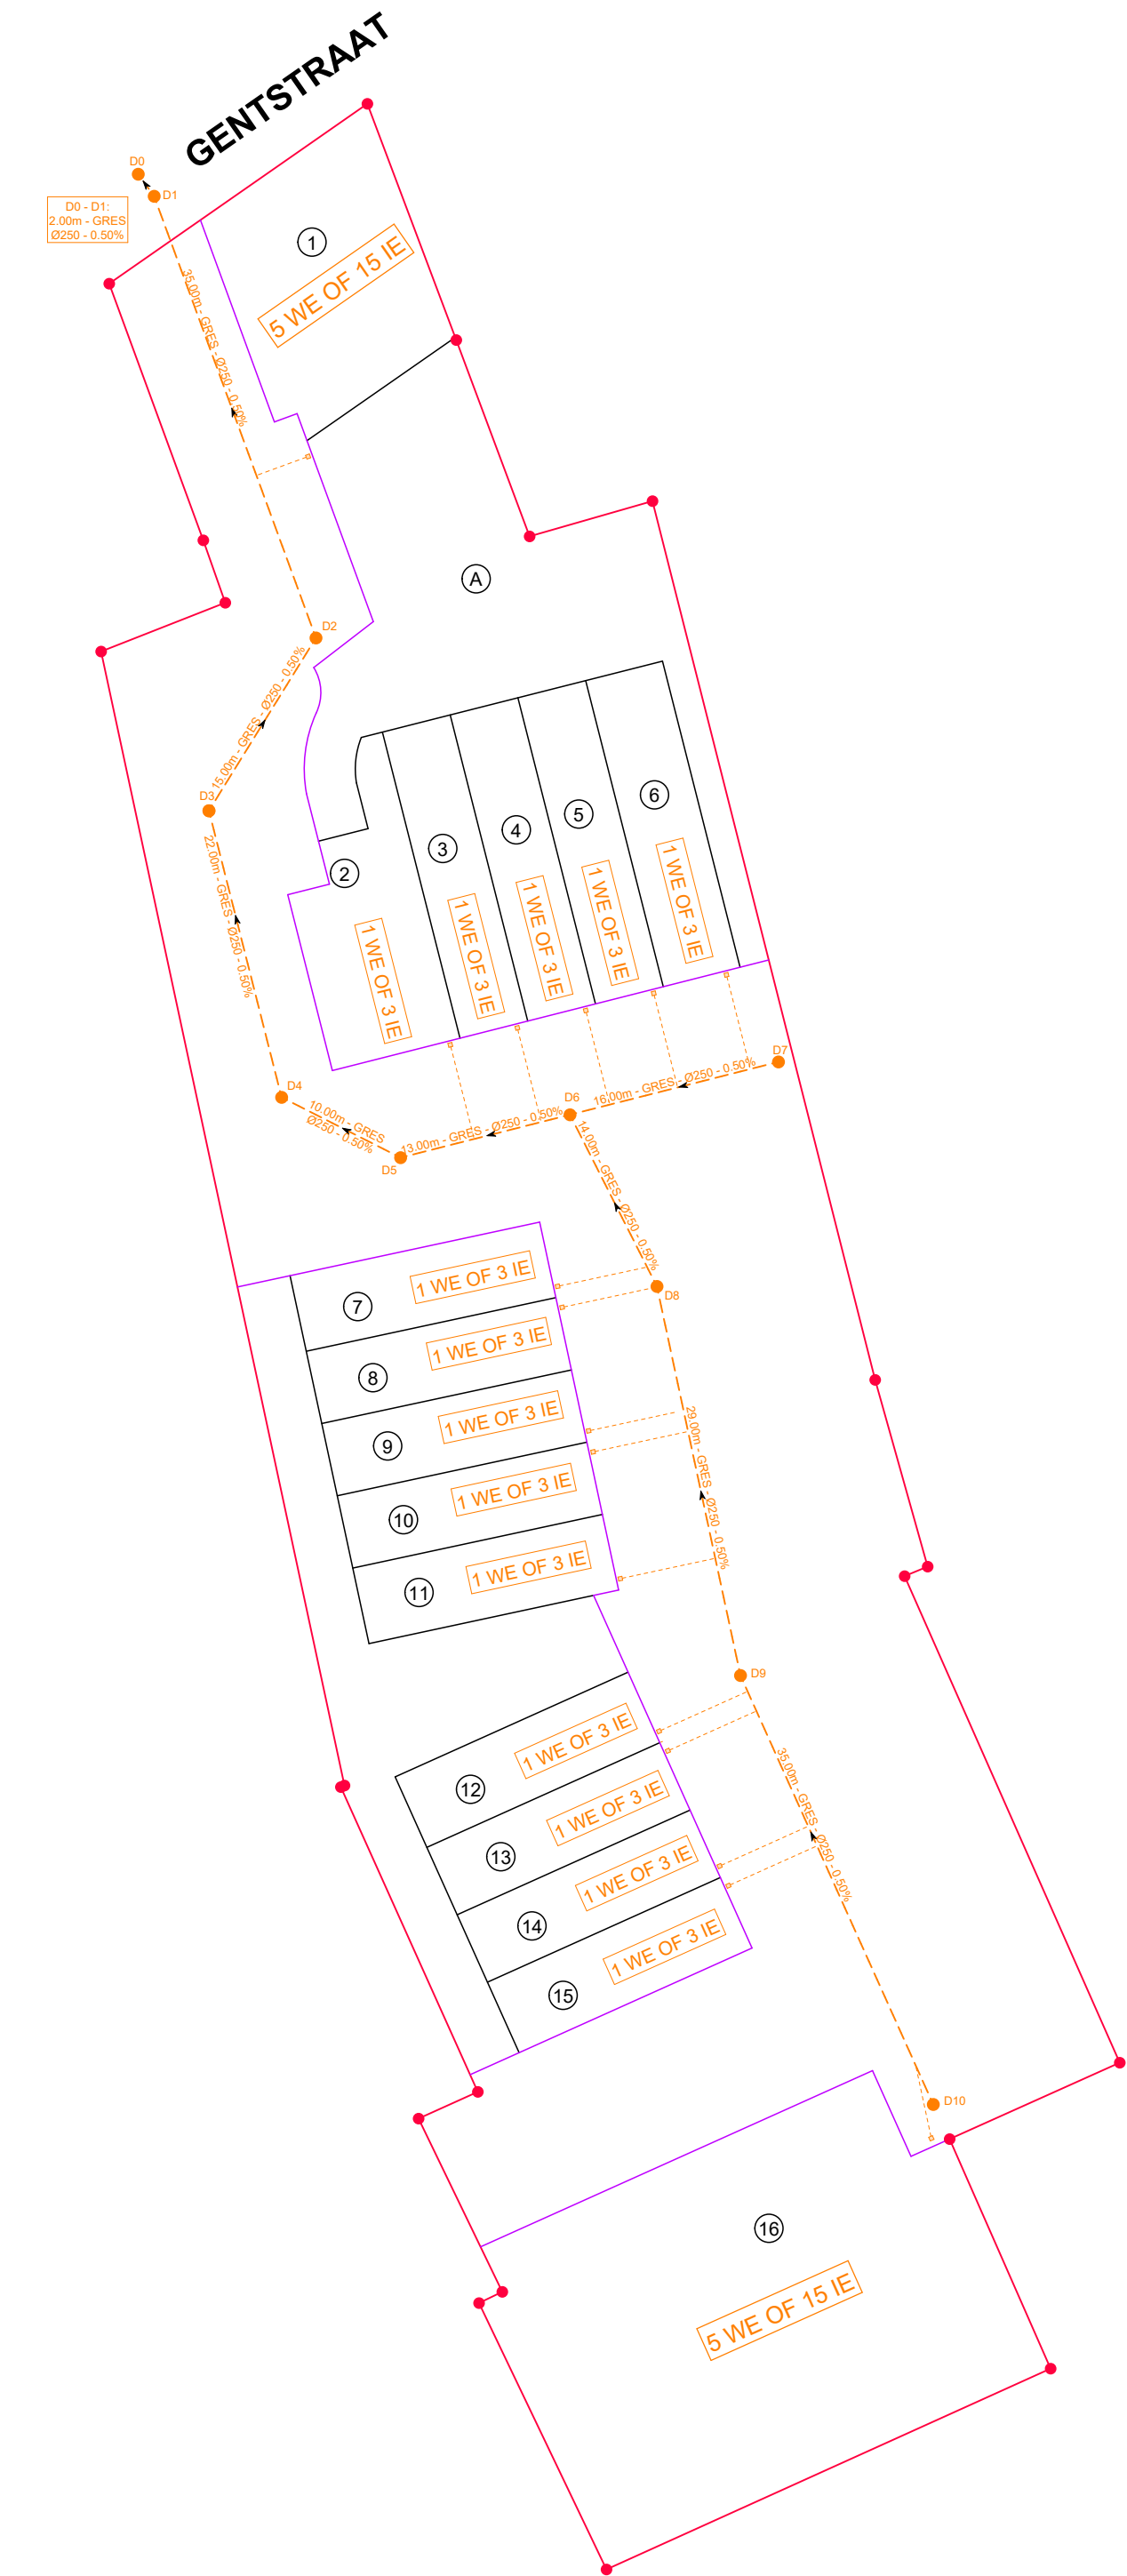

REFERENTIE NIVEAU: ALLE PEILEN IN mTAW
SCHAAL: 1/500

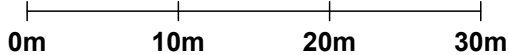

BURO
STIEL

Buro STIEL Group BV Meensesteenweg 411 8800 Roeselare info@burostiel.be www.burostiel.be

ONDERWERP	INFRASTRUCTUURWERKEN T.B.V. VERKAVELING LANGS DE GENTSTRAAT
BOUWPLAATS	Oost-Vlaanderen, Gent (Oostakker) Verkaveling langs de Gentstraat Stad Gent, 17e afdeling, sectie B, nrs. 422/z, 434/l, 434/n, 434/p, 435/e en delen van nrs. 455/w en 455/x
BOUWHEER	ZIE OMGEVINGSLOKET

PLAN NR.	PLAN	SCHAAL	DATUM
-	BA_Gentstraat_P_N_5_schema IE	1/500	01/07/2024

INDEX	DATUM	OMSCHRIJVING
-------	-------	--------------