

LENGTEPROFIELEN NIEUWE TOESTAND


SCHAAL: 1/50 - 1/250

LENGTEPROFIEL NIEUWE RWA-RIOLERING

GENTSTRAAT

AANSLUITING BESTAANDE
RIOLERING GENTSTRAAT

Schaal X : 1/250
Schaal Z : 1/50
Referentiehoogte : 2.00 mTAW

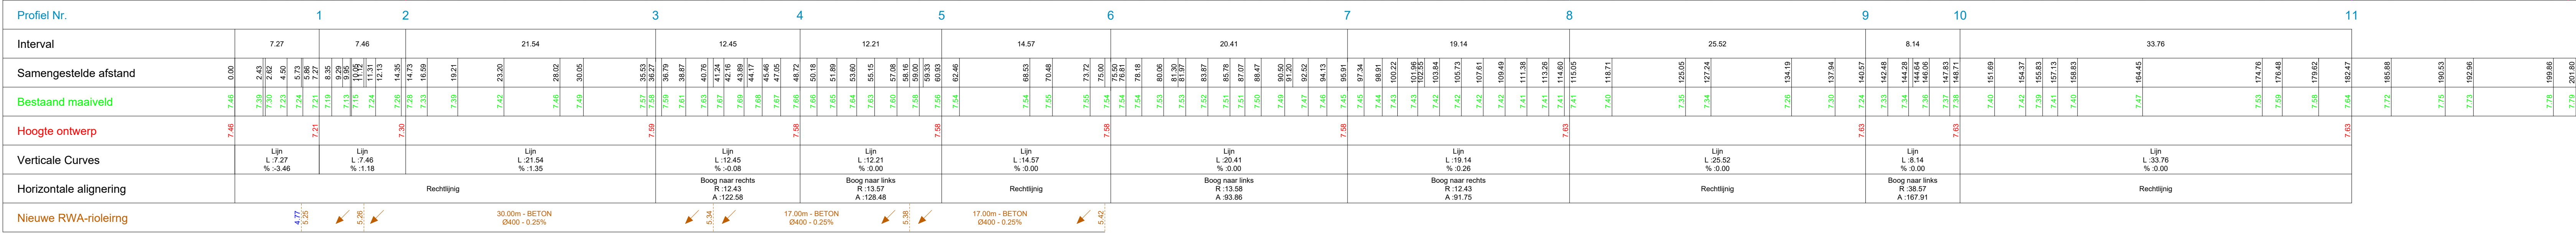


LENGTEPROFIEL NIEUWE DWA-RIOLERING

GENTSTRAAT

AANSLUITING BESTAANDE
RIOLERING GENTSTRAAT

OPLOPENDE
RICHTING D7

Schaal X : 1/250
Schaal Z : 1/50
Referentiehoogte : 2.00 mTAW

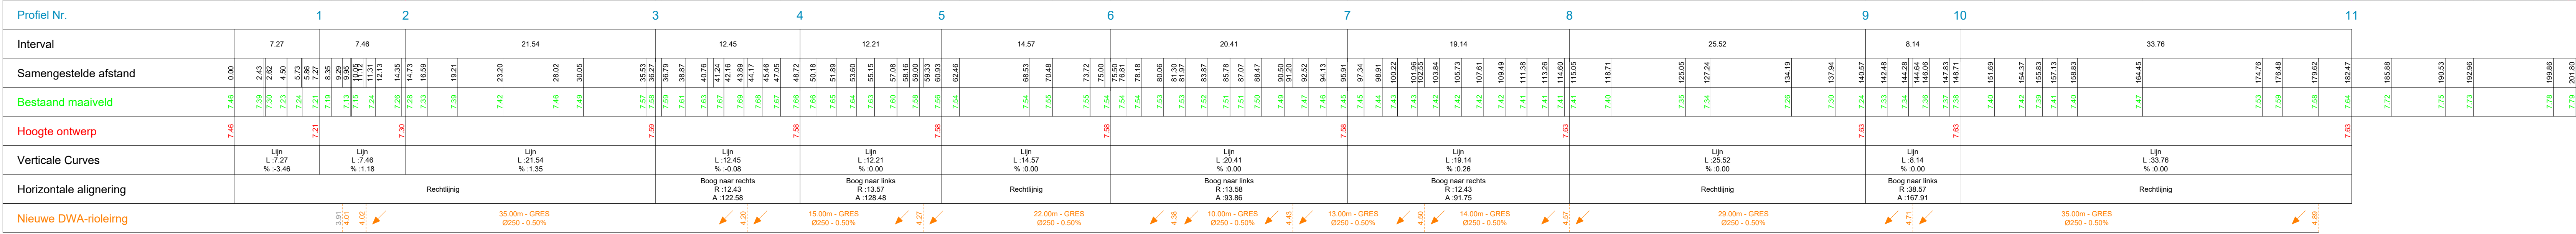

Buro STIEL Group BV
Meensesteenweg 411
8800 Roesselaere
info@burostiel.be
www.burostiel.be

ONDERWERP
INFRASTRUCTUURWERKEN T.B.V. VERKAVELING
LANGS DE GENTSTRAAT

BOUWPLAATS
Oost-Vlaanderen, Gent (Oostakker)
Verkaveling langs de Gentstraat
Stad Gent, 17e afdeling, sectie B, nrs. 422/2, 434/1, 434/m, 434/p, 435/6
en delen van nrs. 455/w en 455/x

BOUWHEER
ZIE OMGEVINGSLOKET

PLAN NR.	PLAN	SCHAAL	DATUM
-	BA_Gentstraat_PRL_N_lengteprofielen nieuwe toestand	1/50 - 1/250	01/07/2024
INDEX	DATUM	OMSCHRIJVING	

REFERENTIENIVEAU: ALLE PEILEN IN mTAW
SCHAAL: 1/50

0m 1m 2m 3m

SCHAAL: 1/250

0m 5m 10m 15m