
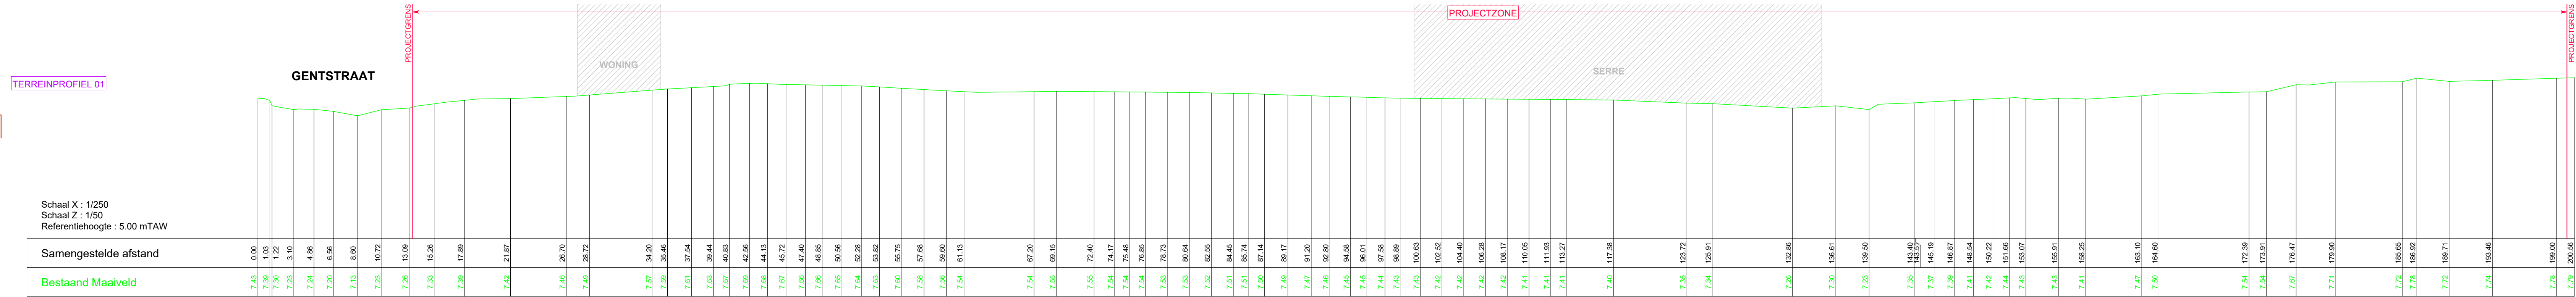
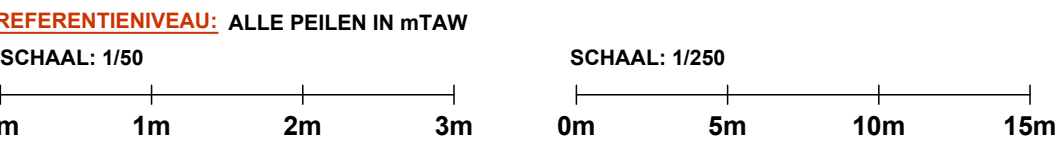
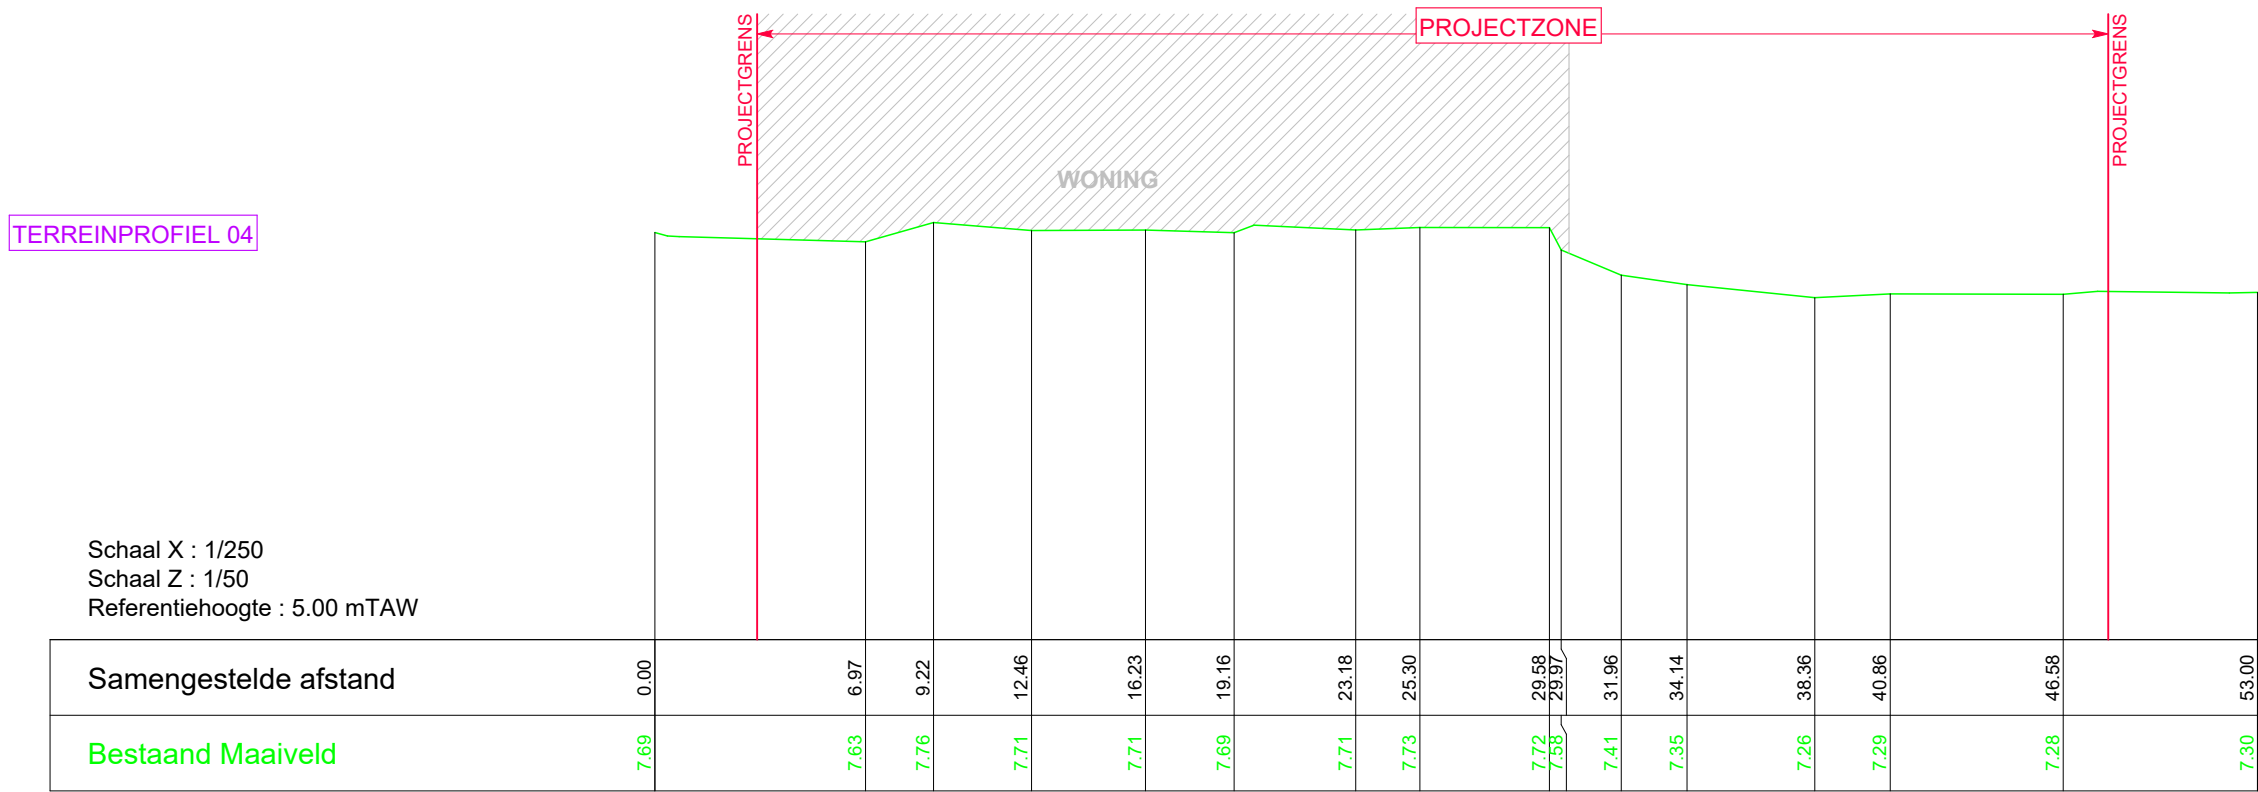
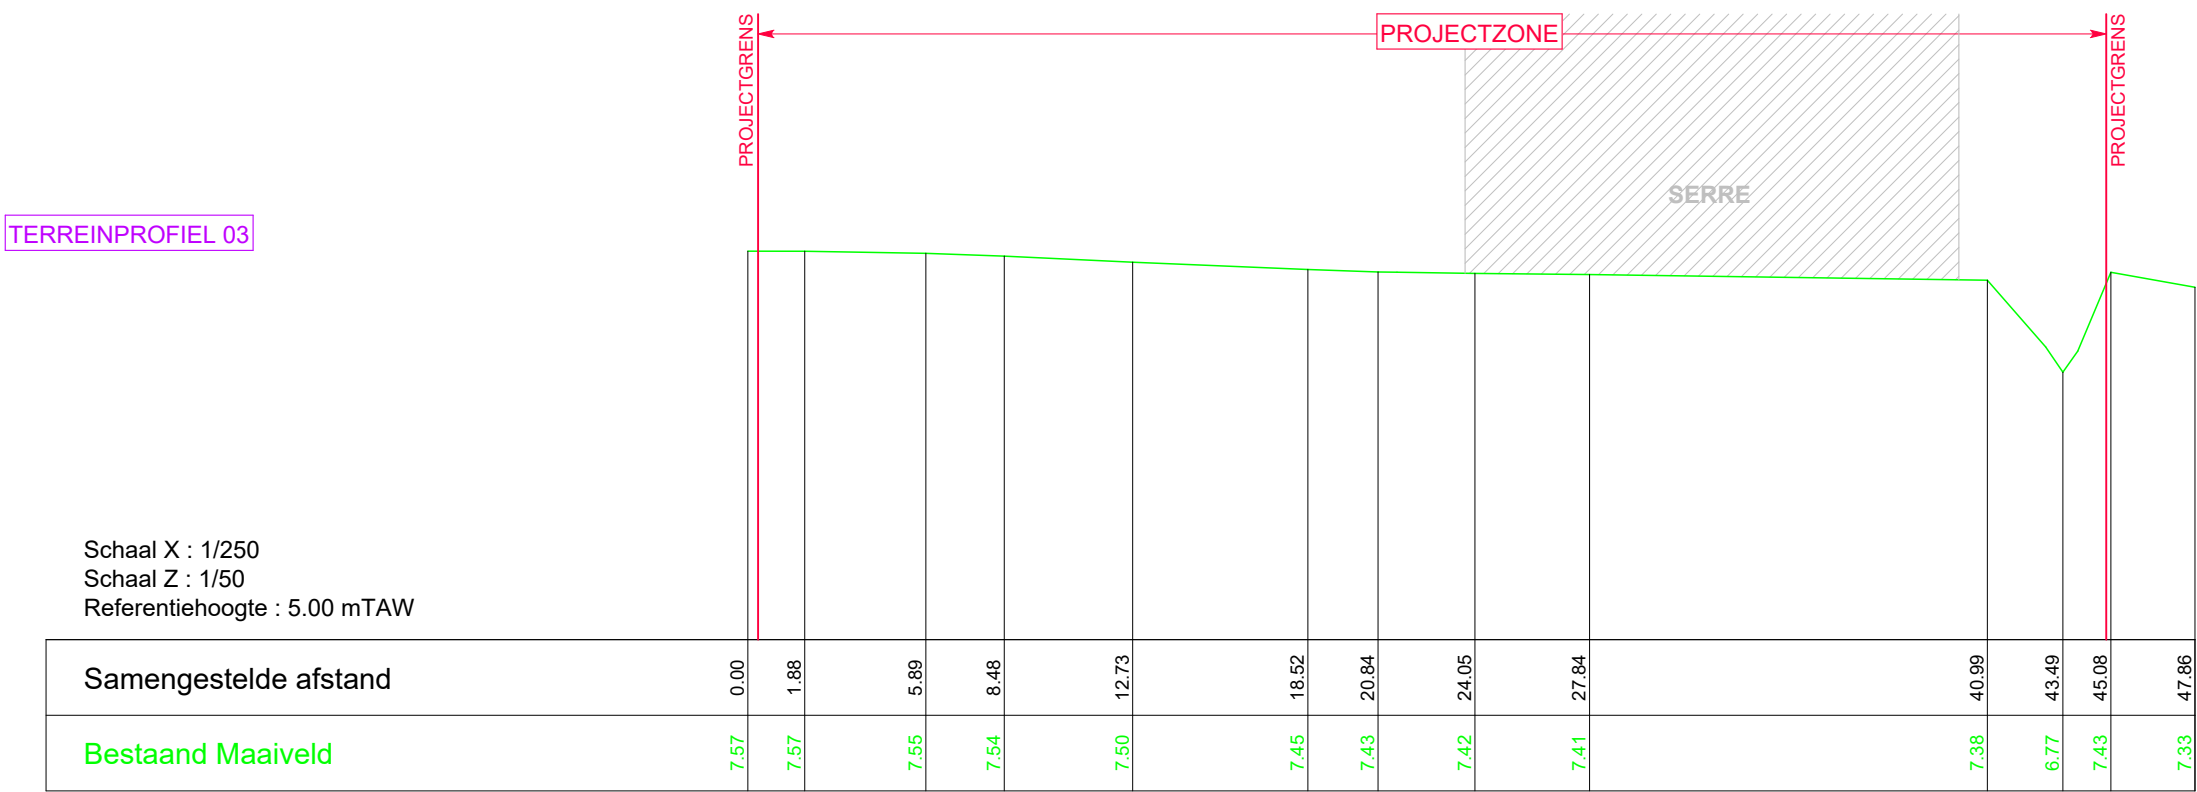


TERREINPROFIELEN BESTAANDE TOESTAND

SCHAAL: 1/50 - 1/250

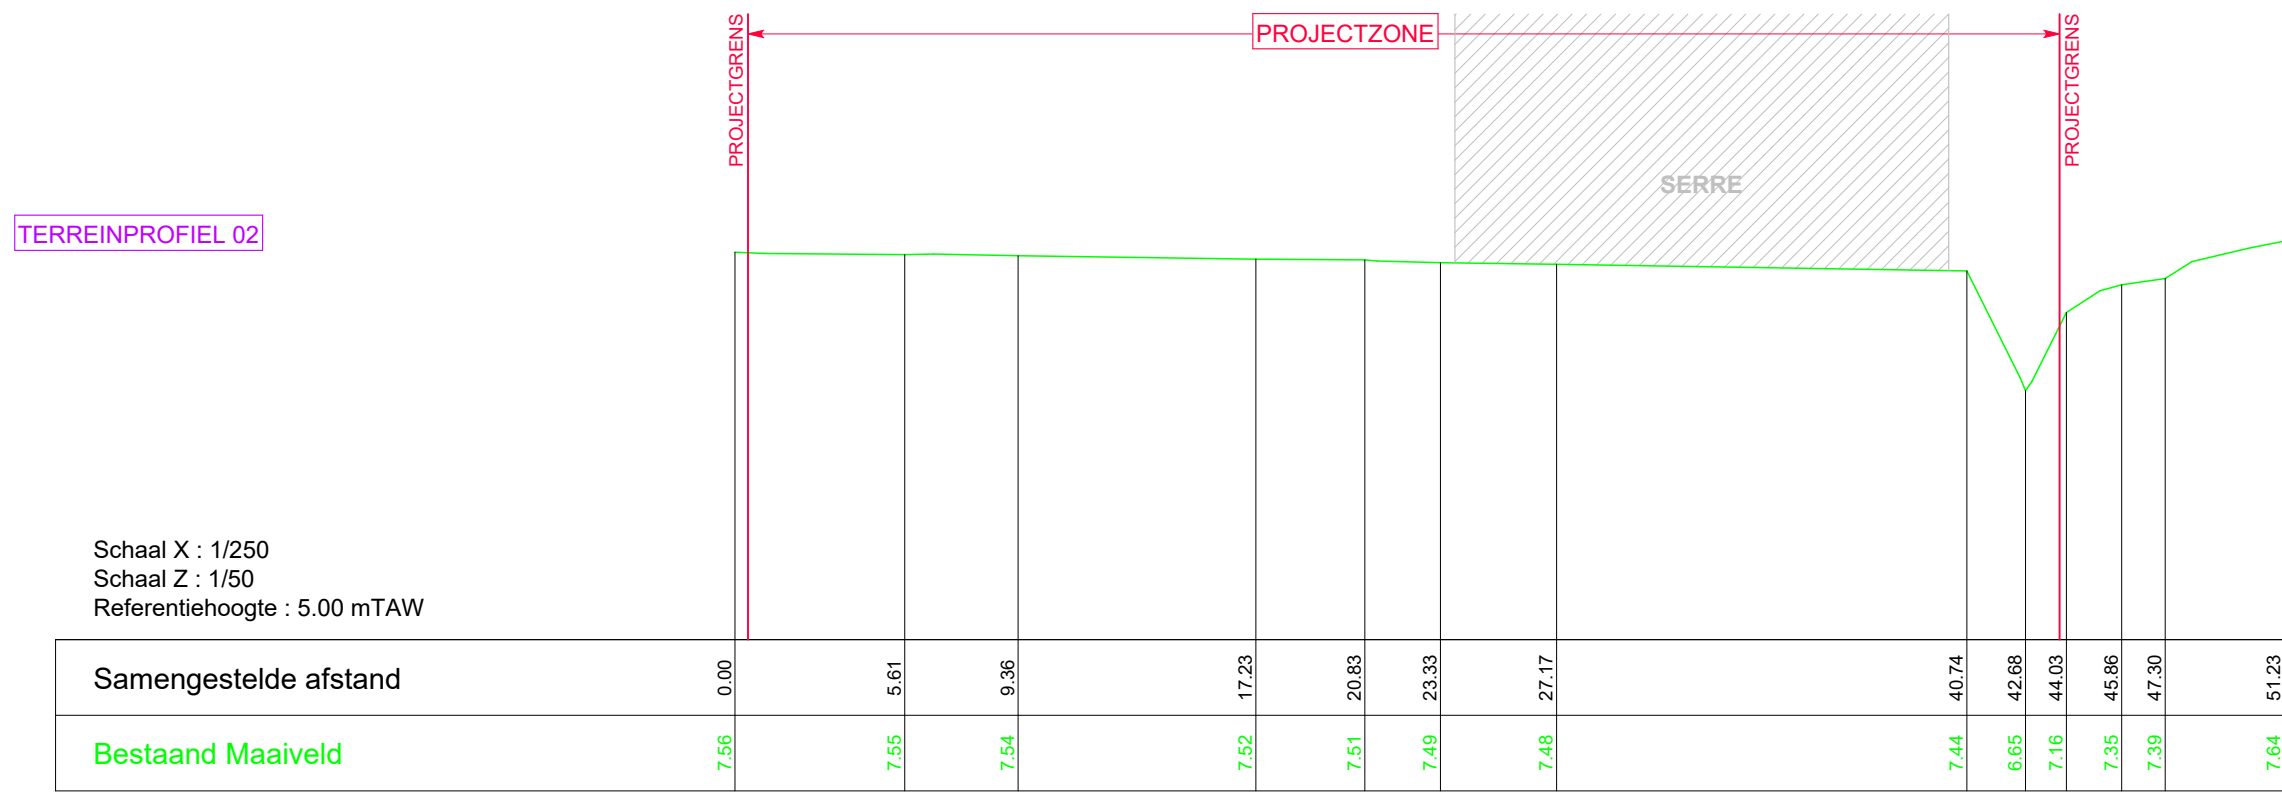

BURO	Buro STIEL Group BV	Meensesteenweg 411	8800 Roeselare	info@burostiel.be	www.burostiel.be
RO	ONDERWERP		INFRASTRUCTUURWERKEN T.B.V. VERKAVELING LANGS DE GENTSTRAAT		
STIEL		BOUWPLAATS	Oost-Vlaanderen, Gent (Oostakker) Verkaveling langs de Gentstraat		
			Stad Gent, 17e afdeling, sectie B, nrs. 422/z, 434/l, 434/n, 434/p, 435/e en delen van nrs. 455/w en 455/x		
	BOUWHEER		ZIE OMGEVINGSLOKET		