



DETAIL VERBINDING INFILTRATIEZONES

SCHAAL: 1/15

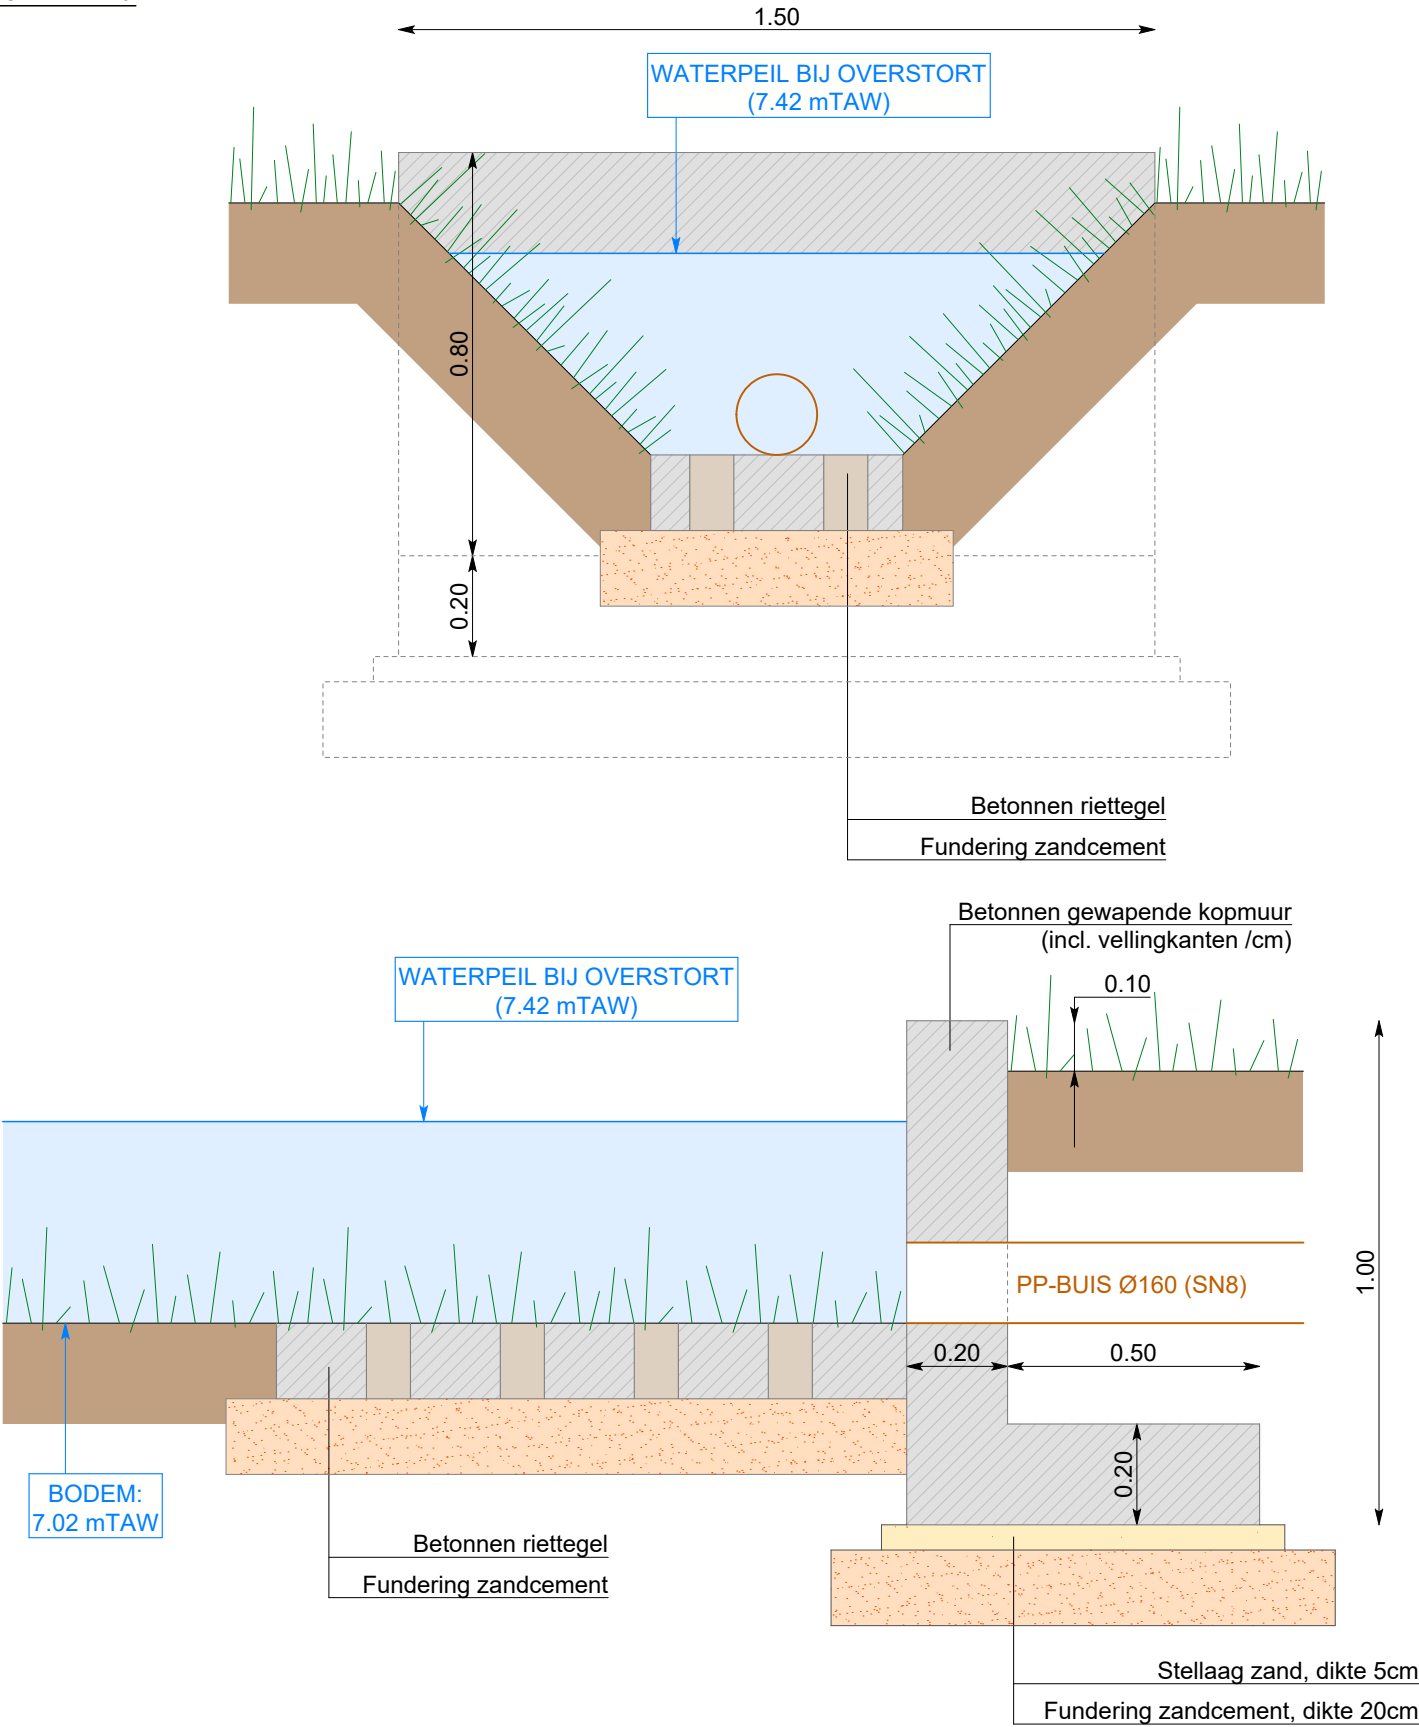

REFERENTIELEVEL: ALLE PEILEN IN mTAW

SCHAAL: 1/15

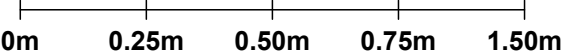

BU  
RO  
STIEL

|                     |   |                |                   |                  |
|---------------------|---|----------------|-------------------|------------------|
| Buro STIEL Group BV | Meensesteenweg 411   | 8800 Roeselare | info@burostiel.be | www.burostiel.be |
| ONDERWERP           | INFRASTRUCTUURWERKEN T.B.V. VERKAVELING<br>LANGS DE GENTSTRAAT   |                |                   |                  |
| BOUWPLAATS          | Oost-Vlaanderen, Gent (Oostakker)<br>Verkaveling langs de Gentstraat<br>Stad Gent, 17e afdeling, sectie B, nrs. 422/z, 434/l, 434/n, 434/p, 435/e<br>en delen van nrs. 455/w en 455/x |                |                   |                  |
| BOUWHEER            | ZIE OMGEVINGSLOKET   |                |                   |                  |

| PLAN NR. | PLAN                                                   | SCHAAL       | DATUM      |
|----------|--------------------------------------------------------|--------------|------------|
| -        | BA_Gentstraat_D_N_2_detail verbinding infiltratiezones | 1/15         | 01/07/2024 |
| INDEX    | DATUM                                                  | OMSCHRIJVING |            |
|          |                                                        |              |            |