



DETAIL TOEGANGSPAD MET VERHOLEN GOOT

SCHAAL: 1/25


TYPEDWARSPROFIEL TOEGANGSPAD

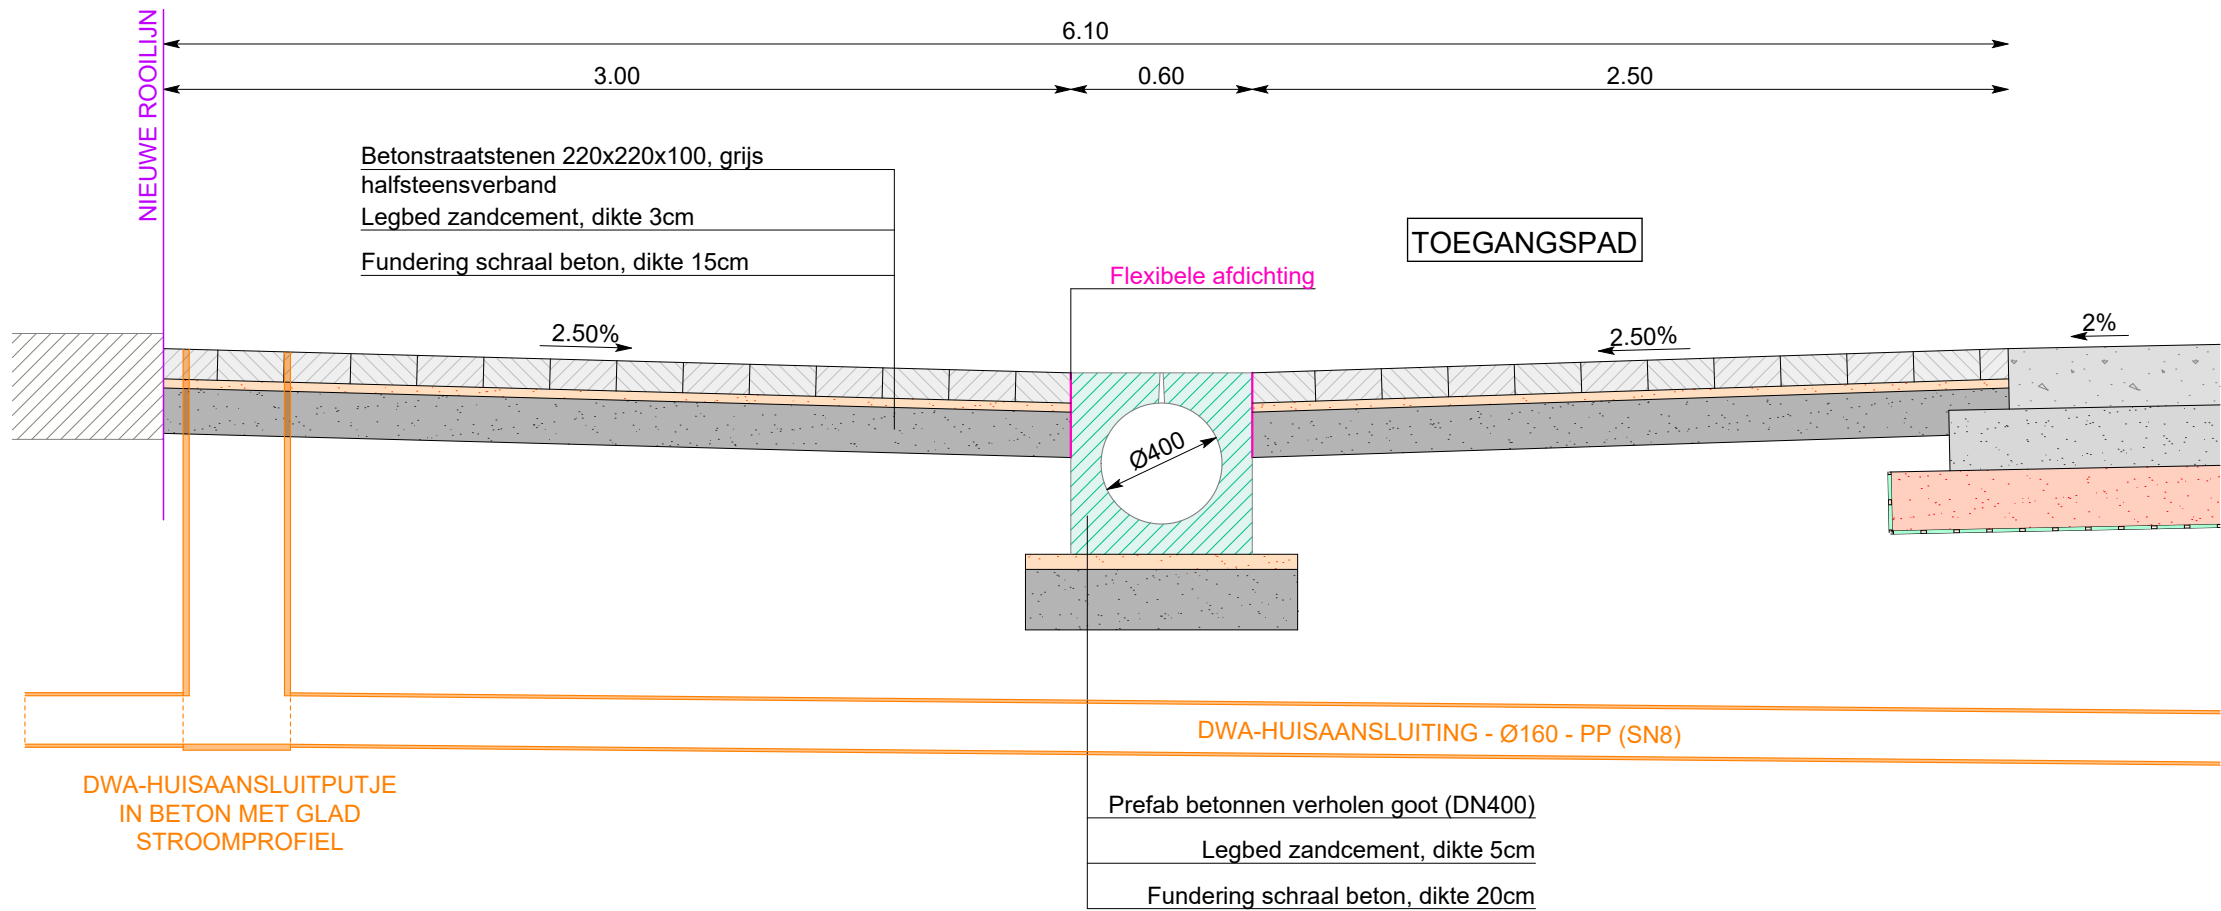


PERSPECTIEF

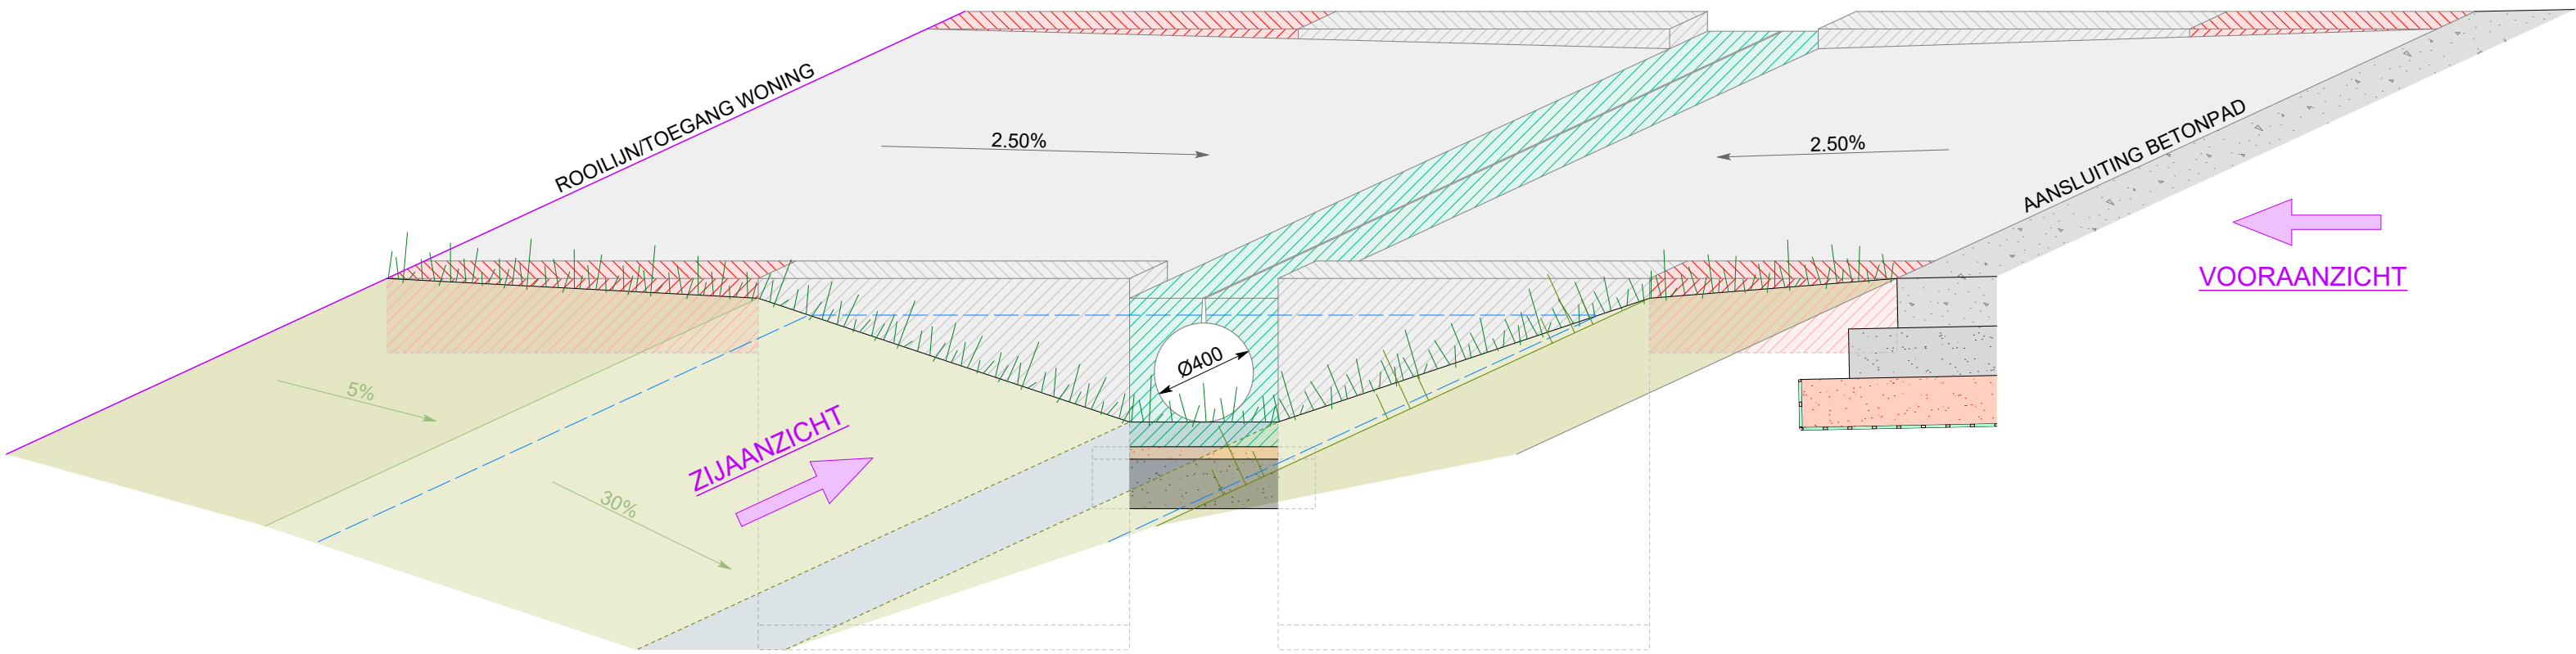



ZIJAANZICHT

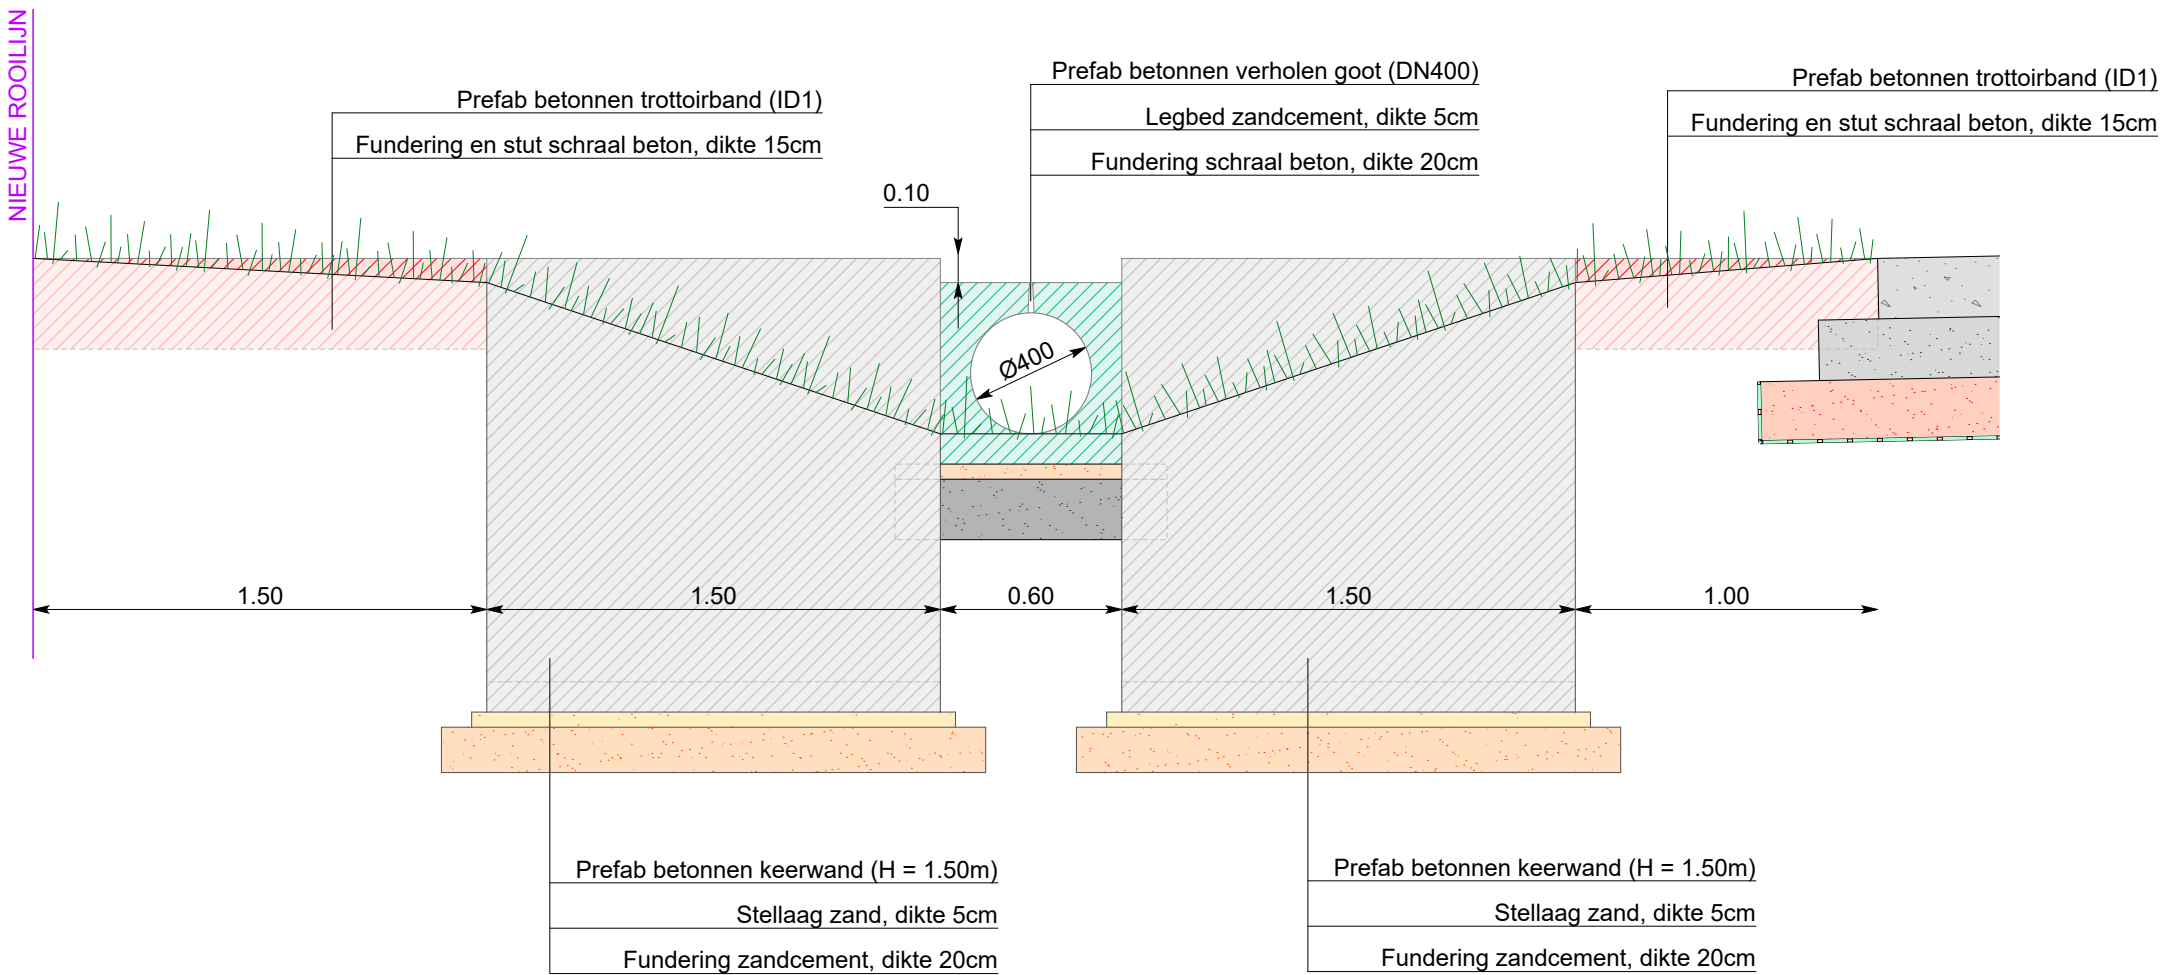

VOORAANZICHT

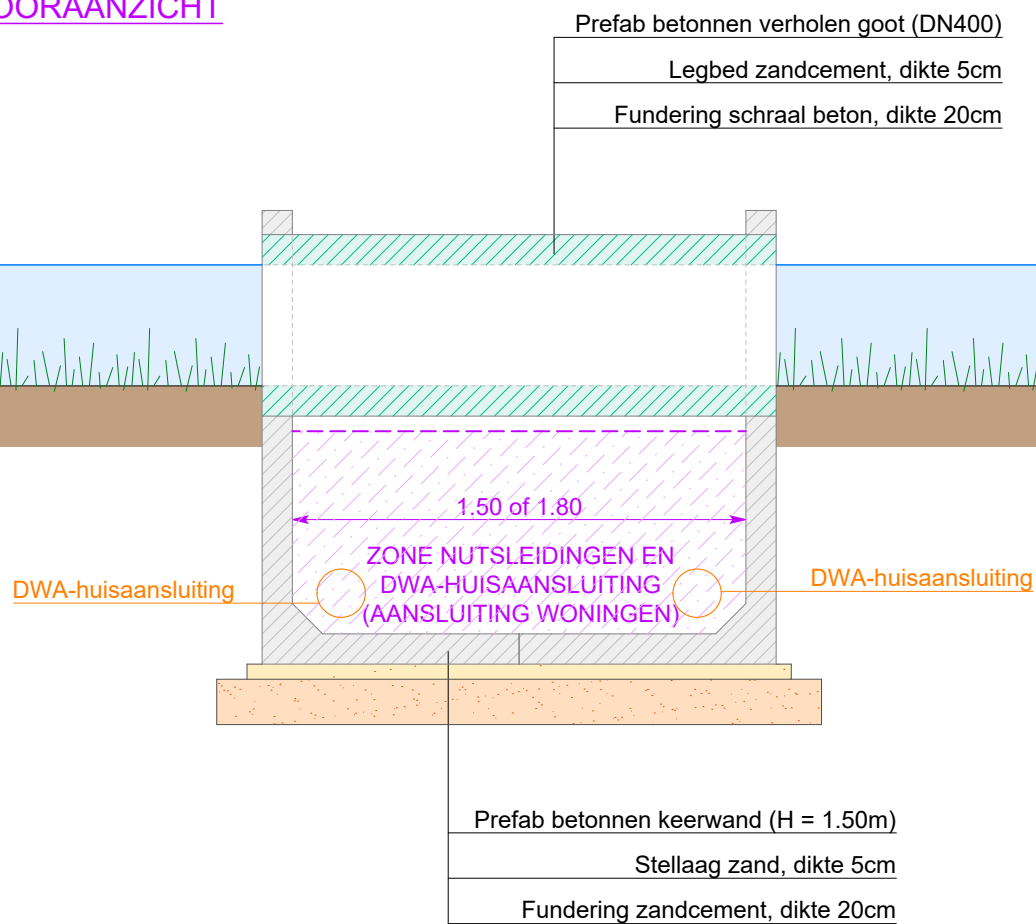

DETAIL VERHOLEN GOOT

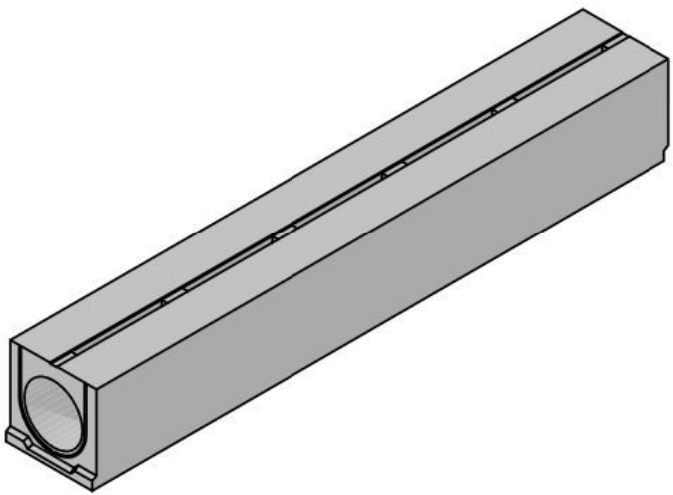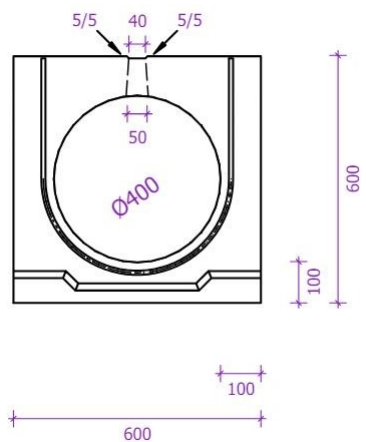

BU
RO
STIEL

Buro STIEL Group BV	Meensesteenweg 411	8800 Roeselare	info@burostiel.be	www.burostiel.be
ONDERWERP	INFRASTRUCTUURWERKEN T.B.V. VERKAVELING LANGS DE GENTSTRAAT			
BOUWPLAATS	Oost-Vlaanderen, Gent (Oostakker) Verkaveling langs de Gentstraat Stad Gent, 17e afdeling, sectie B, nrs. 422/z, 434/l, 434/n, 434/p, 435/e en delen van nrs. 455/w en 455/x			
BOUWHEER	ZIE OMGEVINGSLOKET			

PLAN NR.	PLAN	SCHAAL	DATUM
-	BA_Gentstraat_D_N_1_detail verholen goot	1/25	01/07/2024

INDEX	DATUM	OMSCHRIJVING
-------	-------	--------------

REFERENTIE NIVEAU: ALLE PEILEN IN mTAW
SCHAAL: 1/25

