


GRONDPLAN NIEUWE TOESTAND RIOLERING


SCHAAL: 1/250

GEWIJZIGDE SCHAAL T.O.V. ANDERE INPLANTINGS- EN GRONDPLANNEN (I.F.V. LEESBAARHEID)

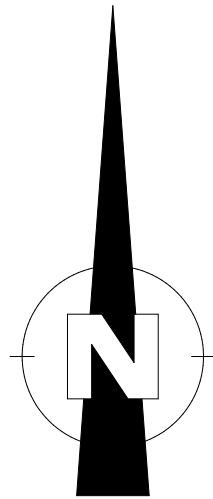

WATERHUSHOUDING OP KAVELNIVEAU WERD INDICATIEF AANGEDUID.
DE WATERHUSHOUDING OP KAVELNIVEAU DIEN'T BIJ DE BOUWAANVRAAG
VAN DE WONINGEN EN/OF MEERGEZINSWONINGEN IN DETAIL UITGEWERKT.

SAMENVATTING HEMLWATERVERORDENING

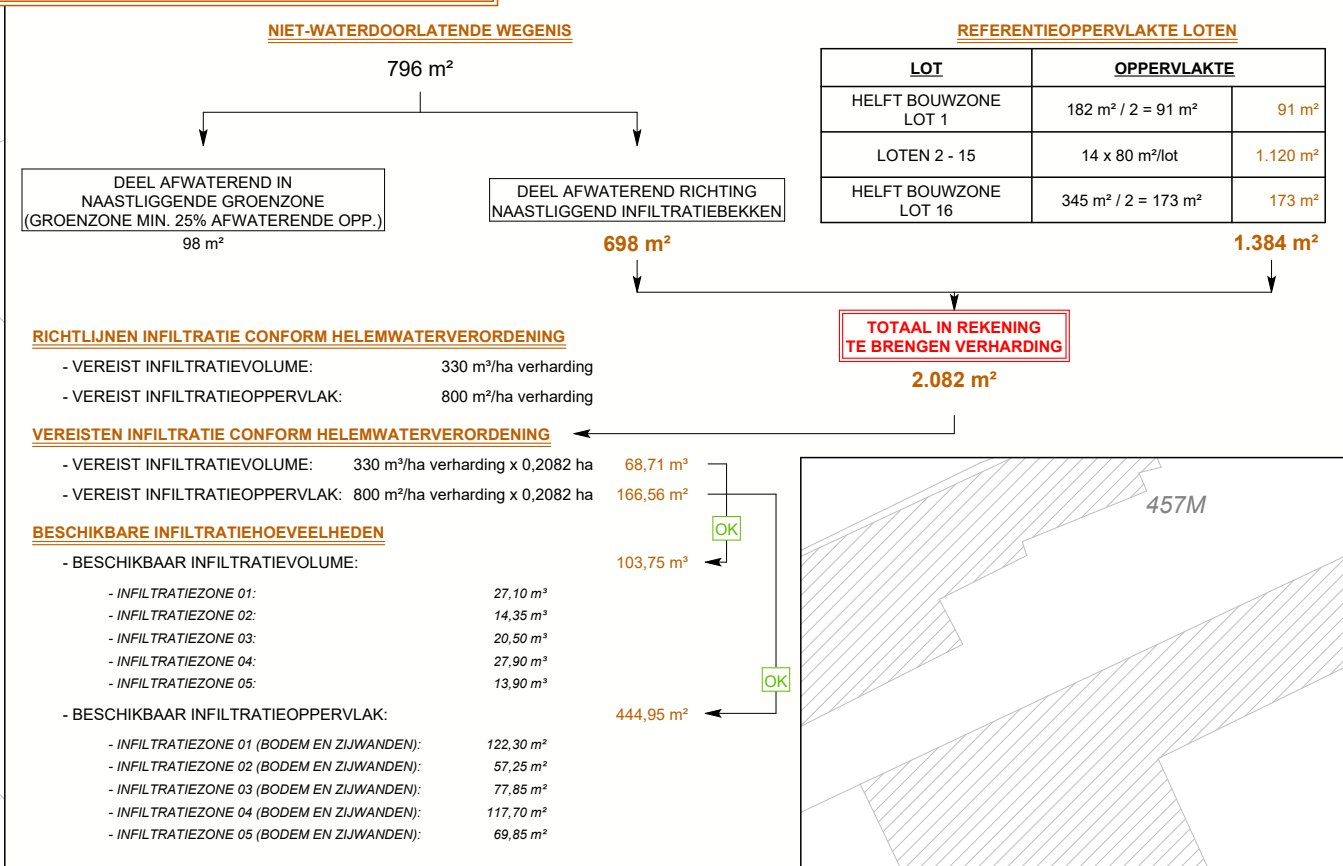

BU
RO
STIEL

Buro STIEL Group BV Meenseesteenweg 411 8800 Roeselare info@burostiel.be www.burostiel.be

ONDERWERP INFRASTRUCTUURWERKEN T.B.V. VERKAVELING LANGS DE GENTSTRAAT

BOUWPLAATS Oost-Vlaanderen, Gent (Oostakker) Verkaveling langs de Gentstraat

BOUWHEER Stad Gent, 17e afdeling, sectie B, nrs. 422/z, 434/l, 434/n, 434/p, 435/e en delen van nrs. 455/w en 455/x

ZIE OMGEVINGSLOKET

PLAN NR.	PLAN	SCHAAL	DATUM
-	BA_Gentstraat_P_N_2_grondplan nieuwe toestand riolering	1/250	01/07/2024
INDEX	DATUM	OMSCHRIJVING	