


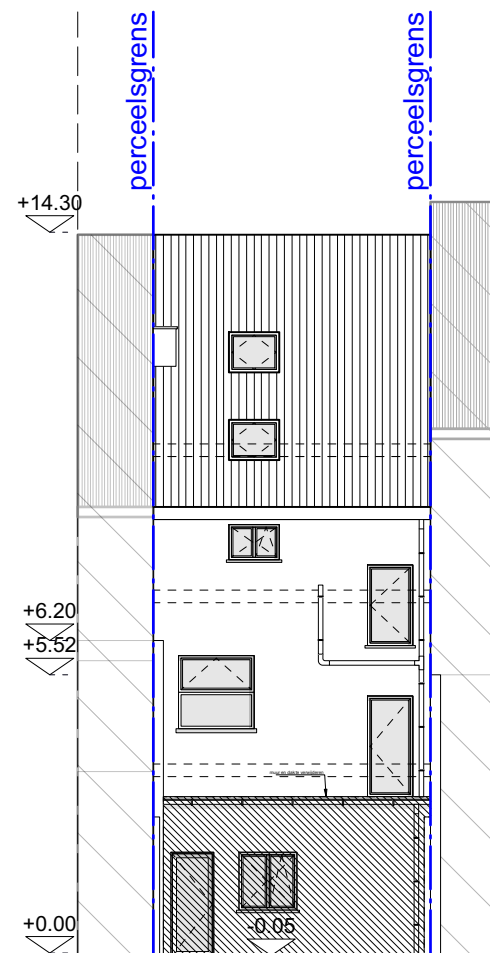

Terreinprofiel dwars bestaande toestand  
schaal 1/150