


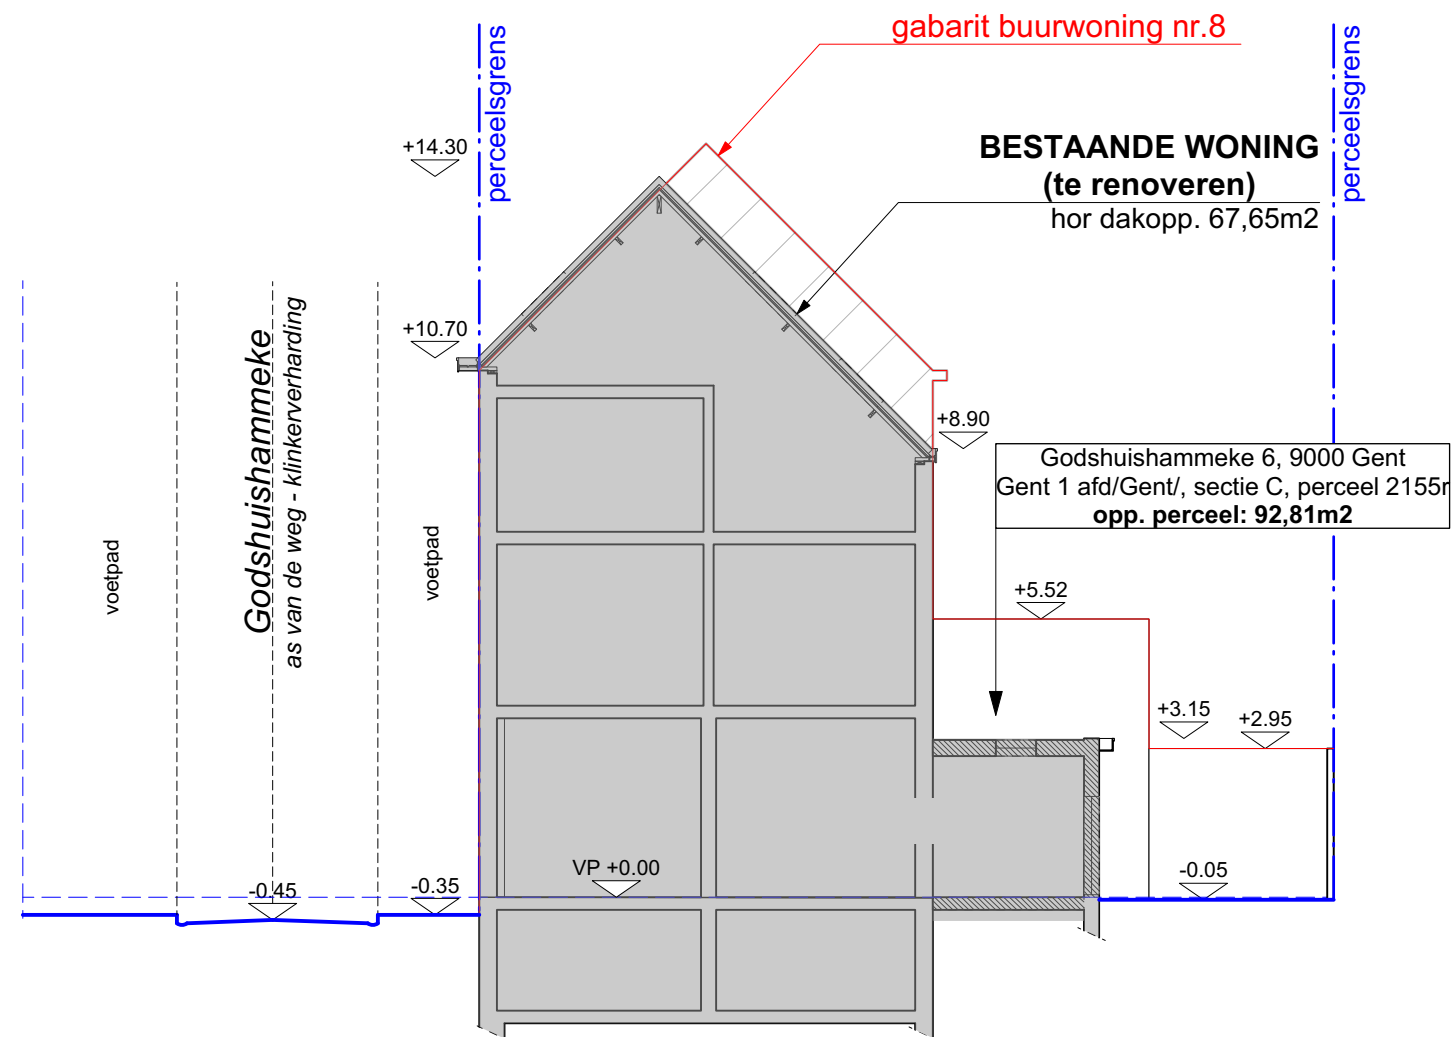

Terreinprofiel bestaande toestand
 schaal 1/150