


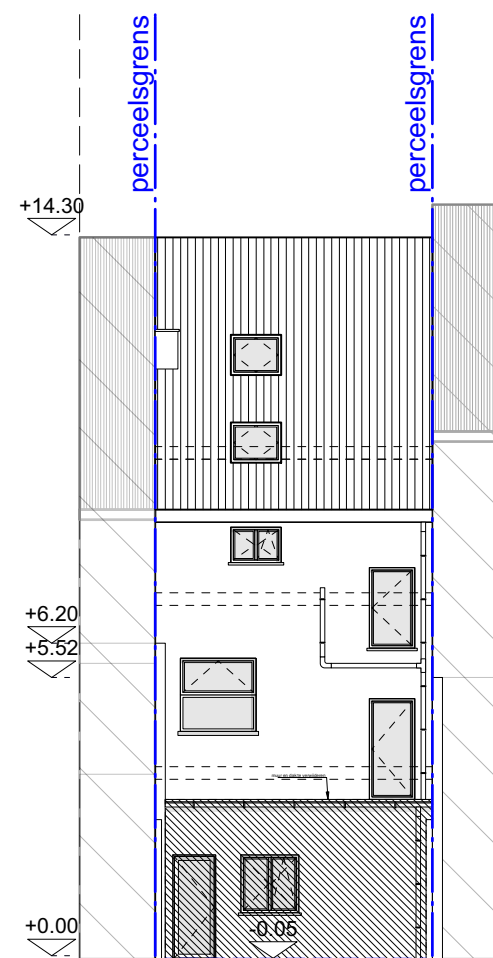

Terreinprofiel dwars bestaande toestand
schaal 1/150

**ZIE BIJZONDERE
VOORWAARDE(N)**