


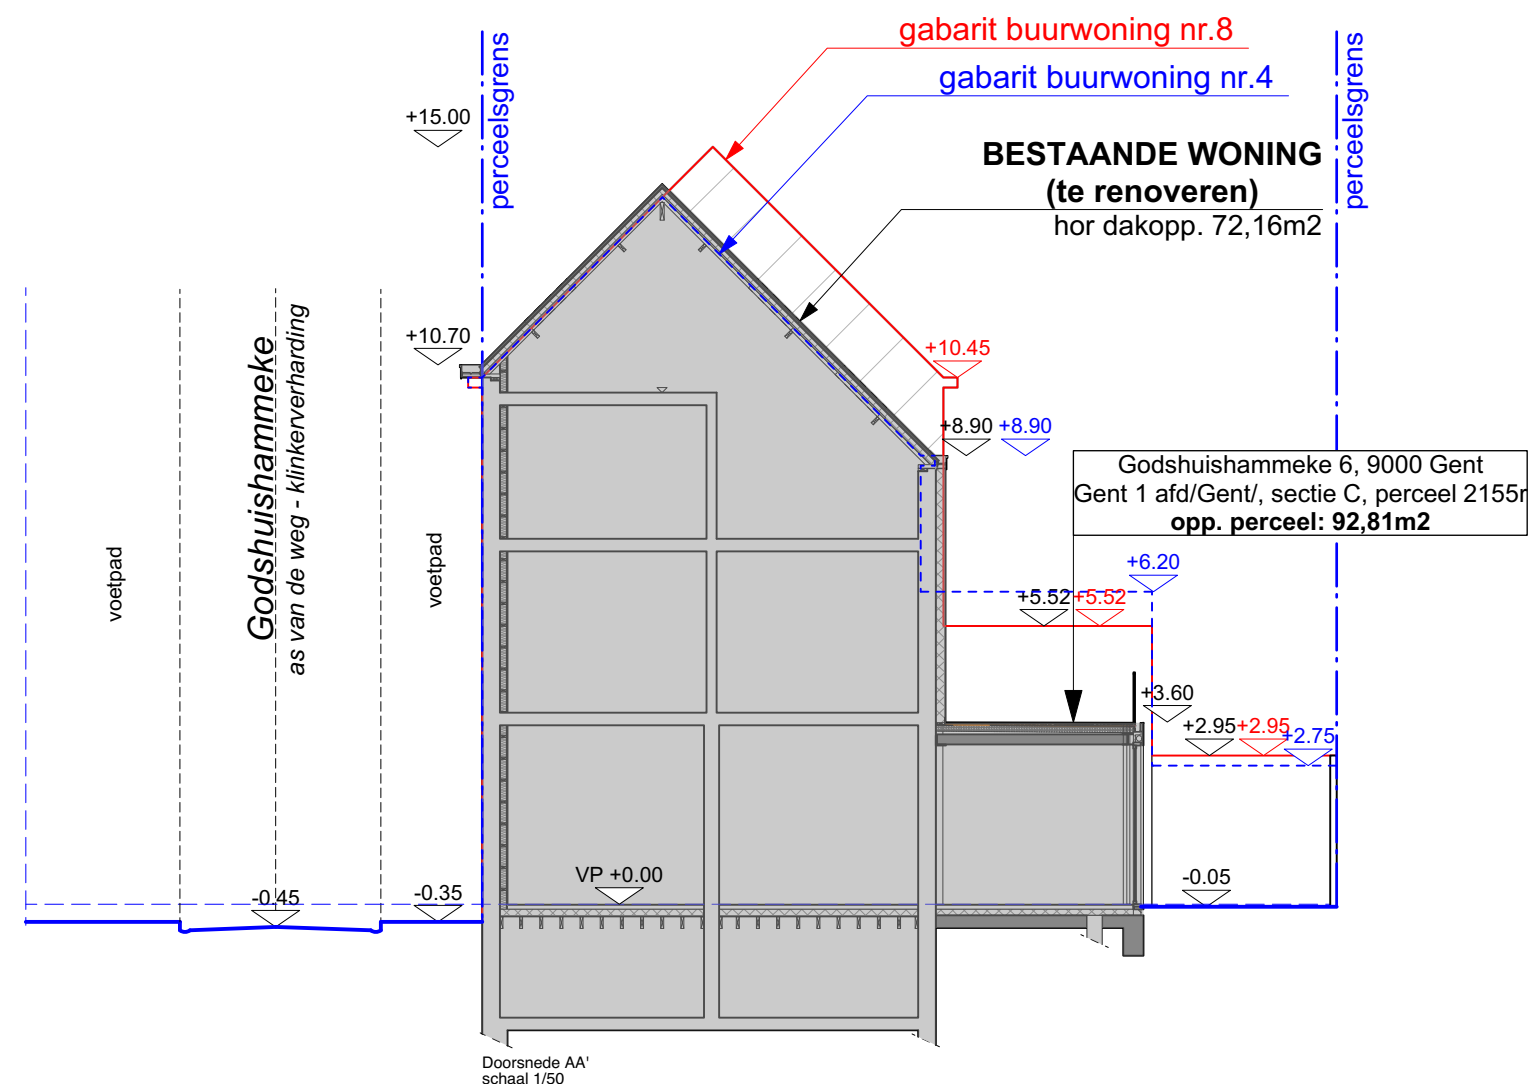

Terreinprofiel langs nieuwe toestand
 schaal 1/150

**ZIE BIJZONDERE
 VOORWAARDE(N)**