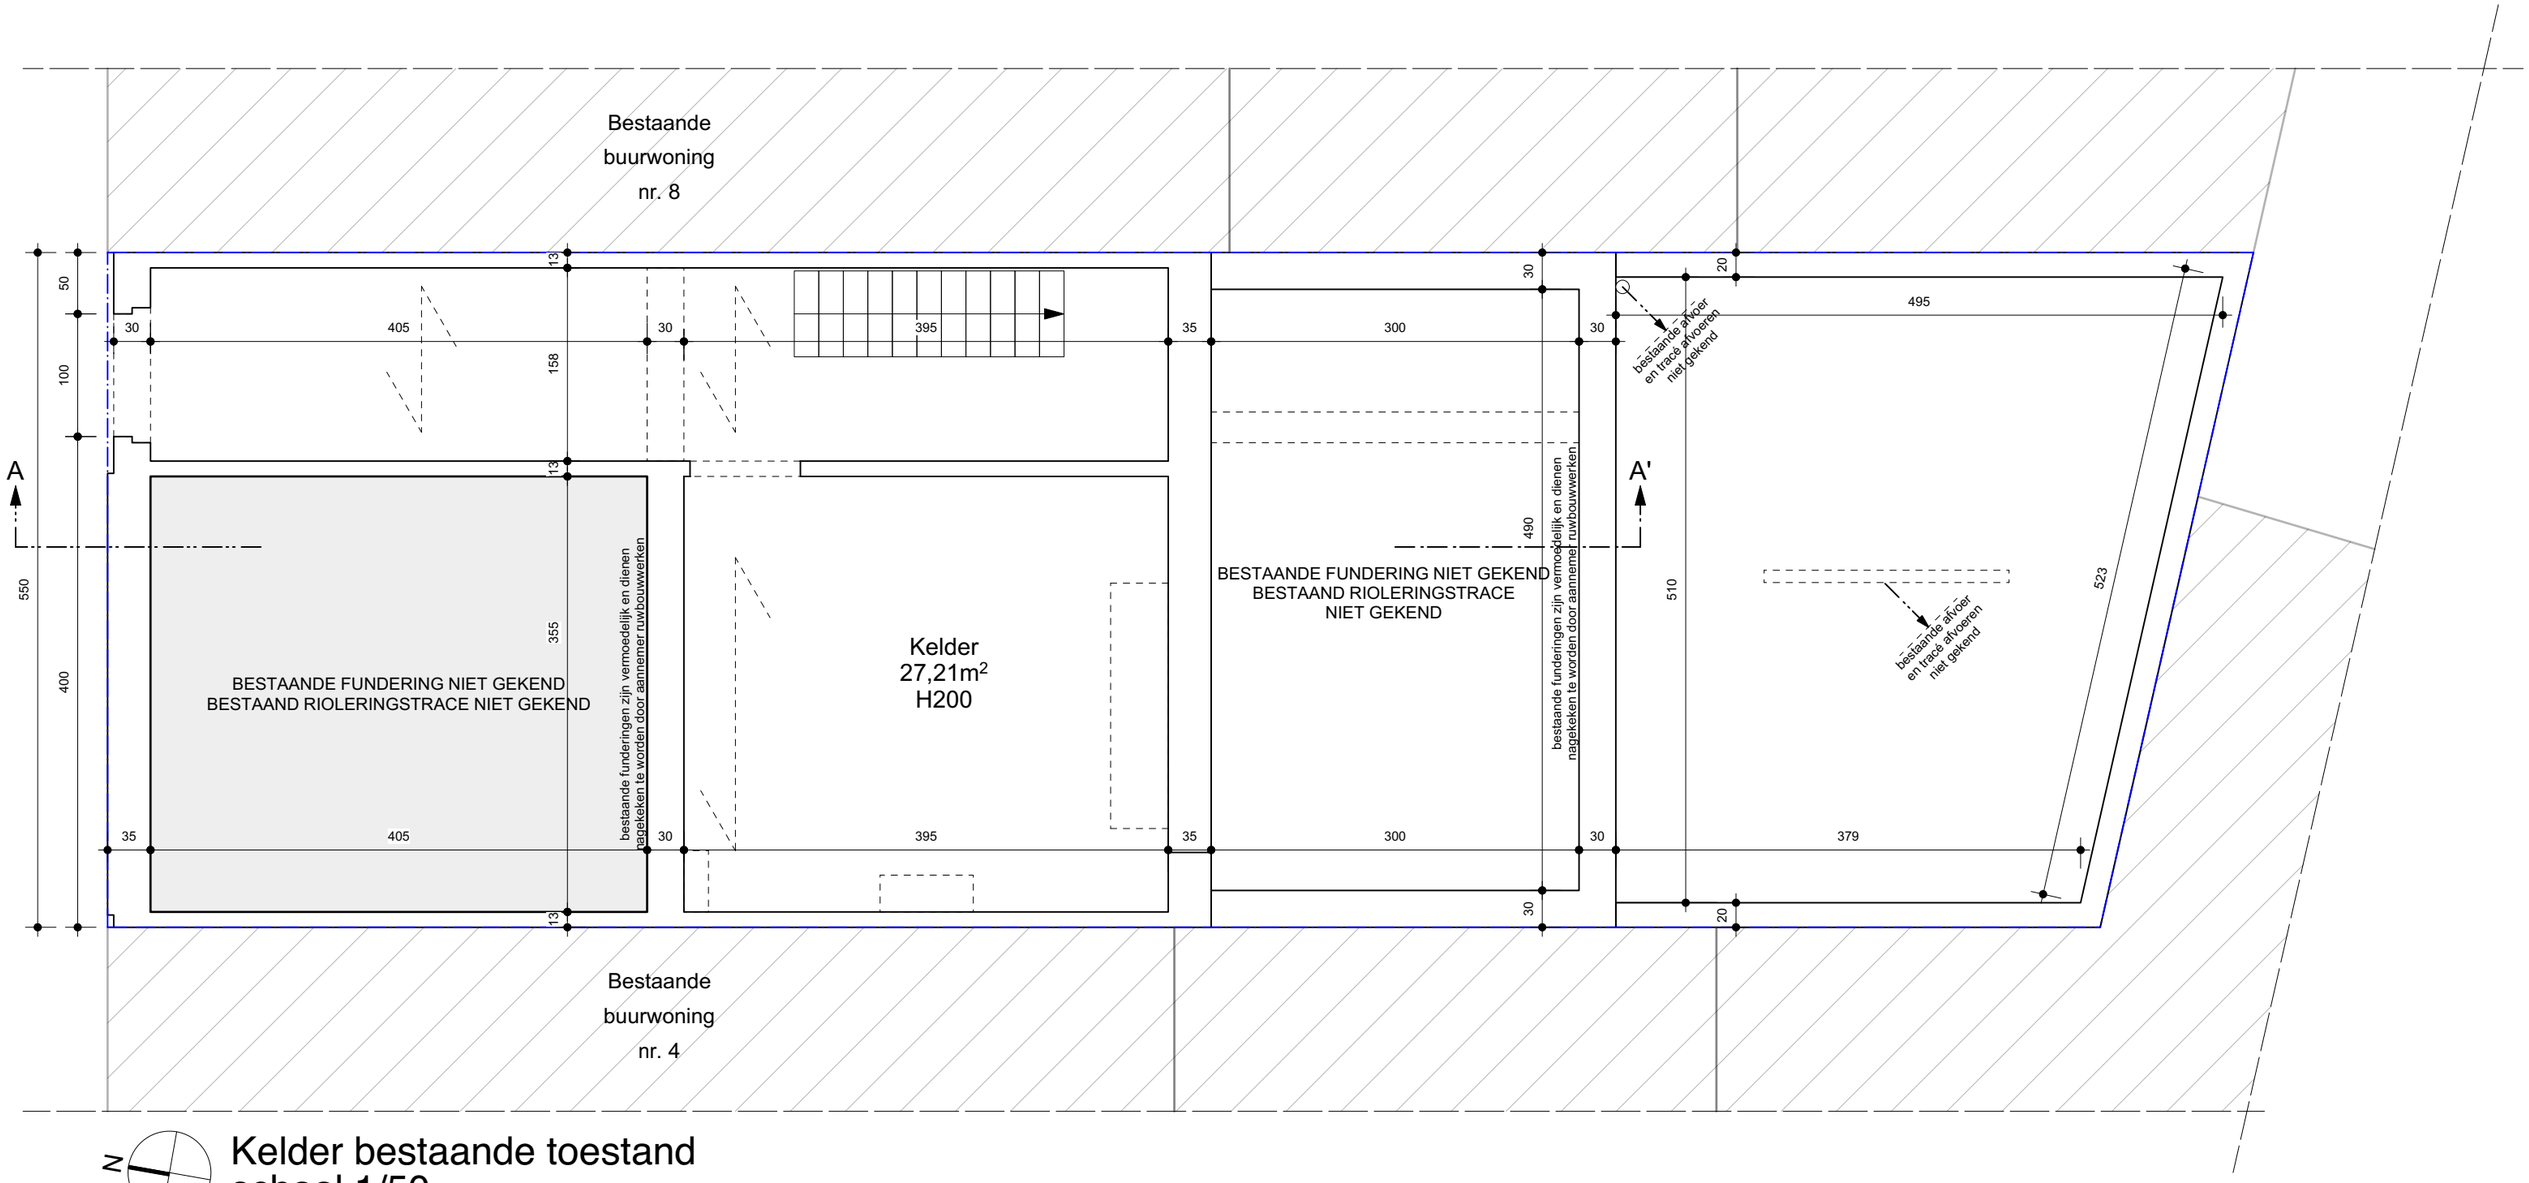

Kelder bestaande toestand
schaal 1/50

Diameters van het rioleringsstelsel dienen bepaald te worden door aannemer technieken.
Definitief tracé van het rioleringsstelsel wordt bepaald bij uitvoering.
Recuperatie van regenwater voor wc, wasmachine, buitenkraantjes etc.

jdsa
+32 499 60 82 90
jolien@jdsa.be

PROJECT

Godshuishammeke 6
9000 Gent

OPDRACHTGEVER

Sofie Dewaele - Maarten De Rocker

PLAN

BA_woning_P_B_-1