


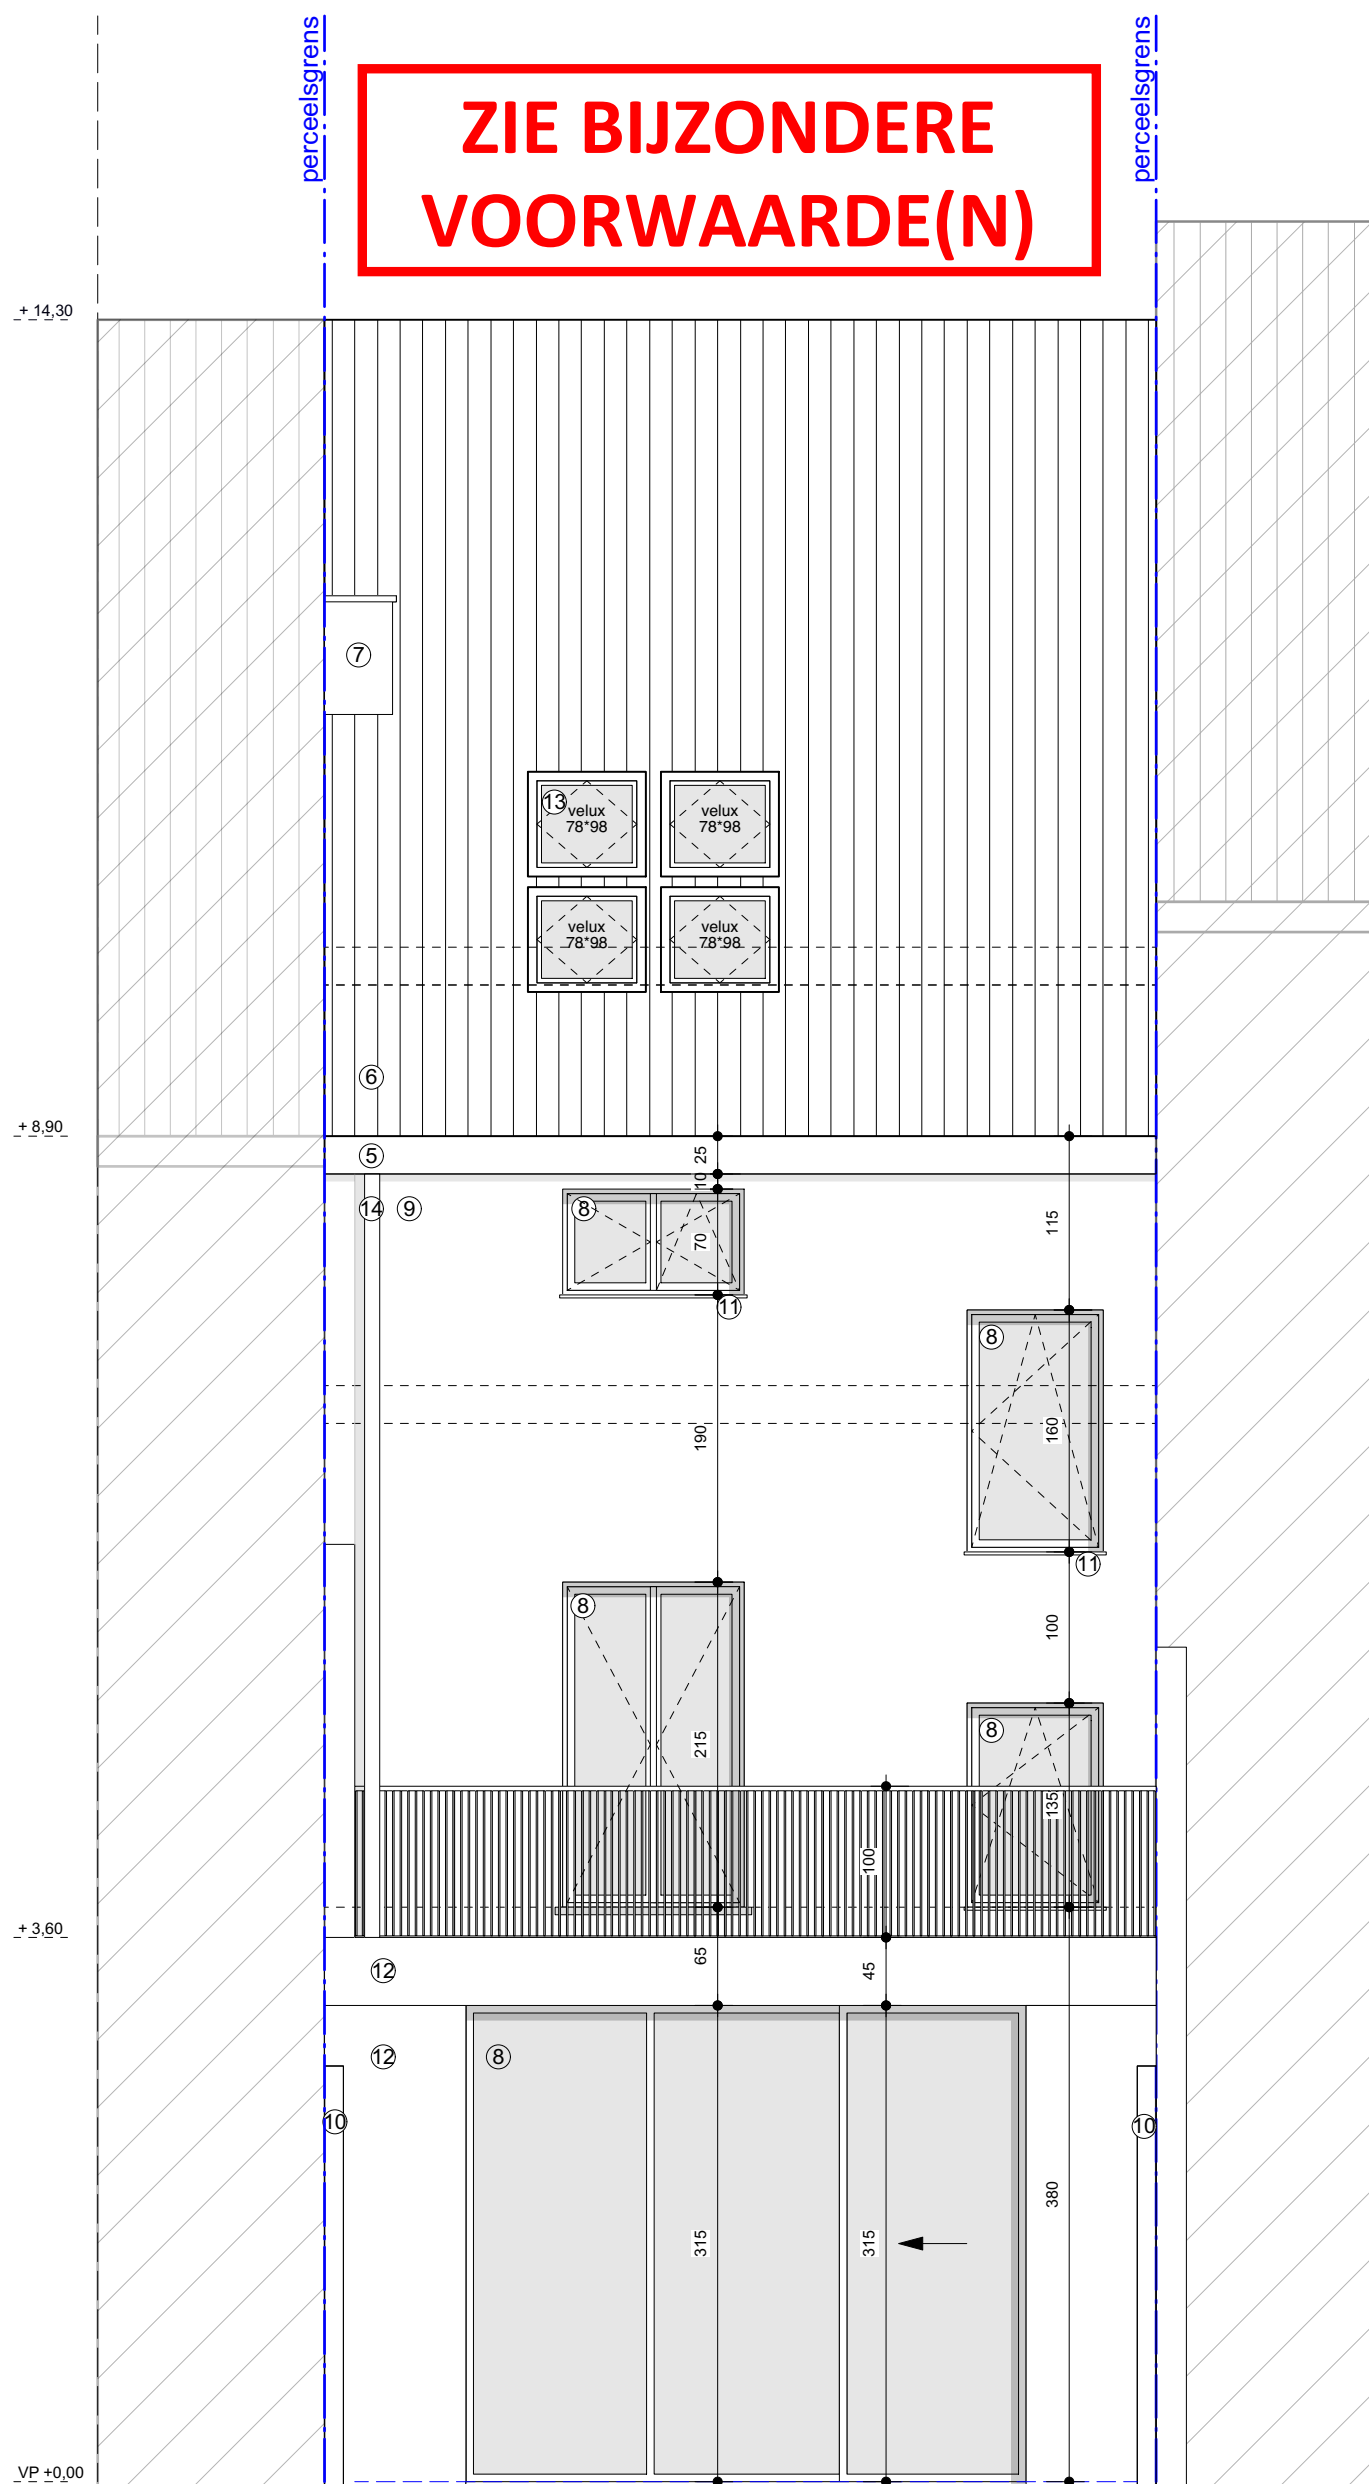

Achtergevel
schaal 1/50