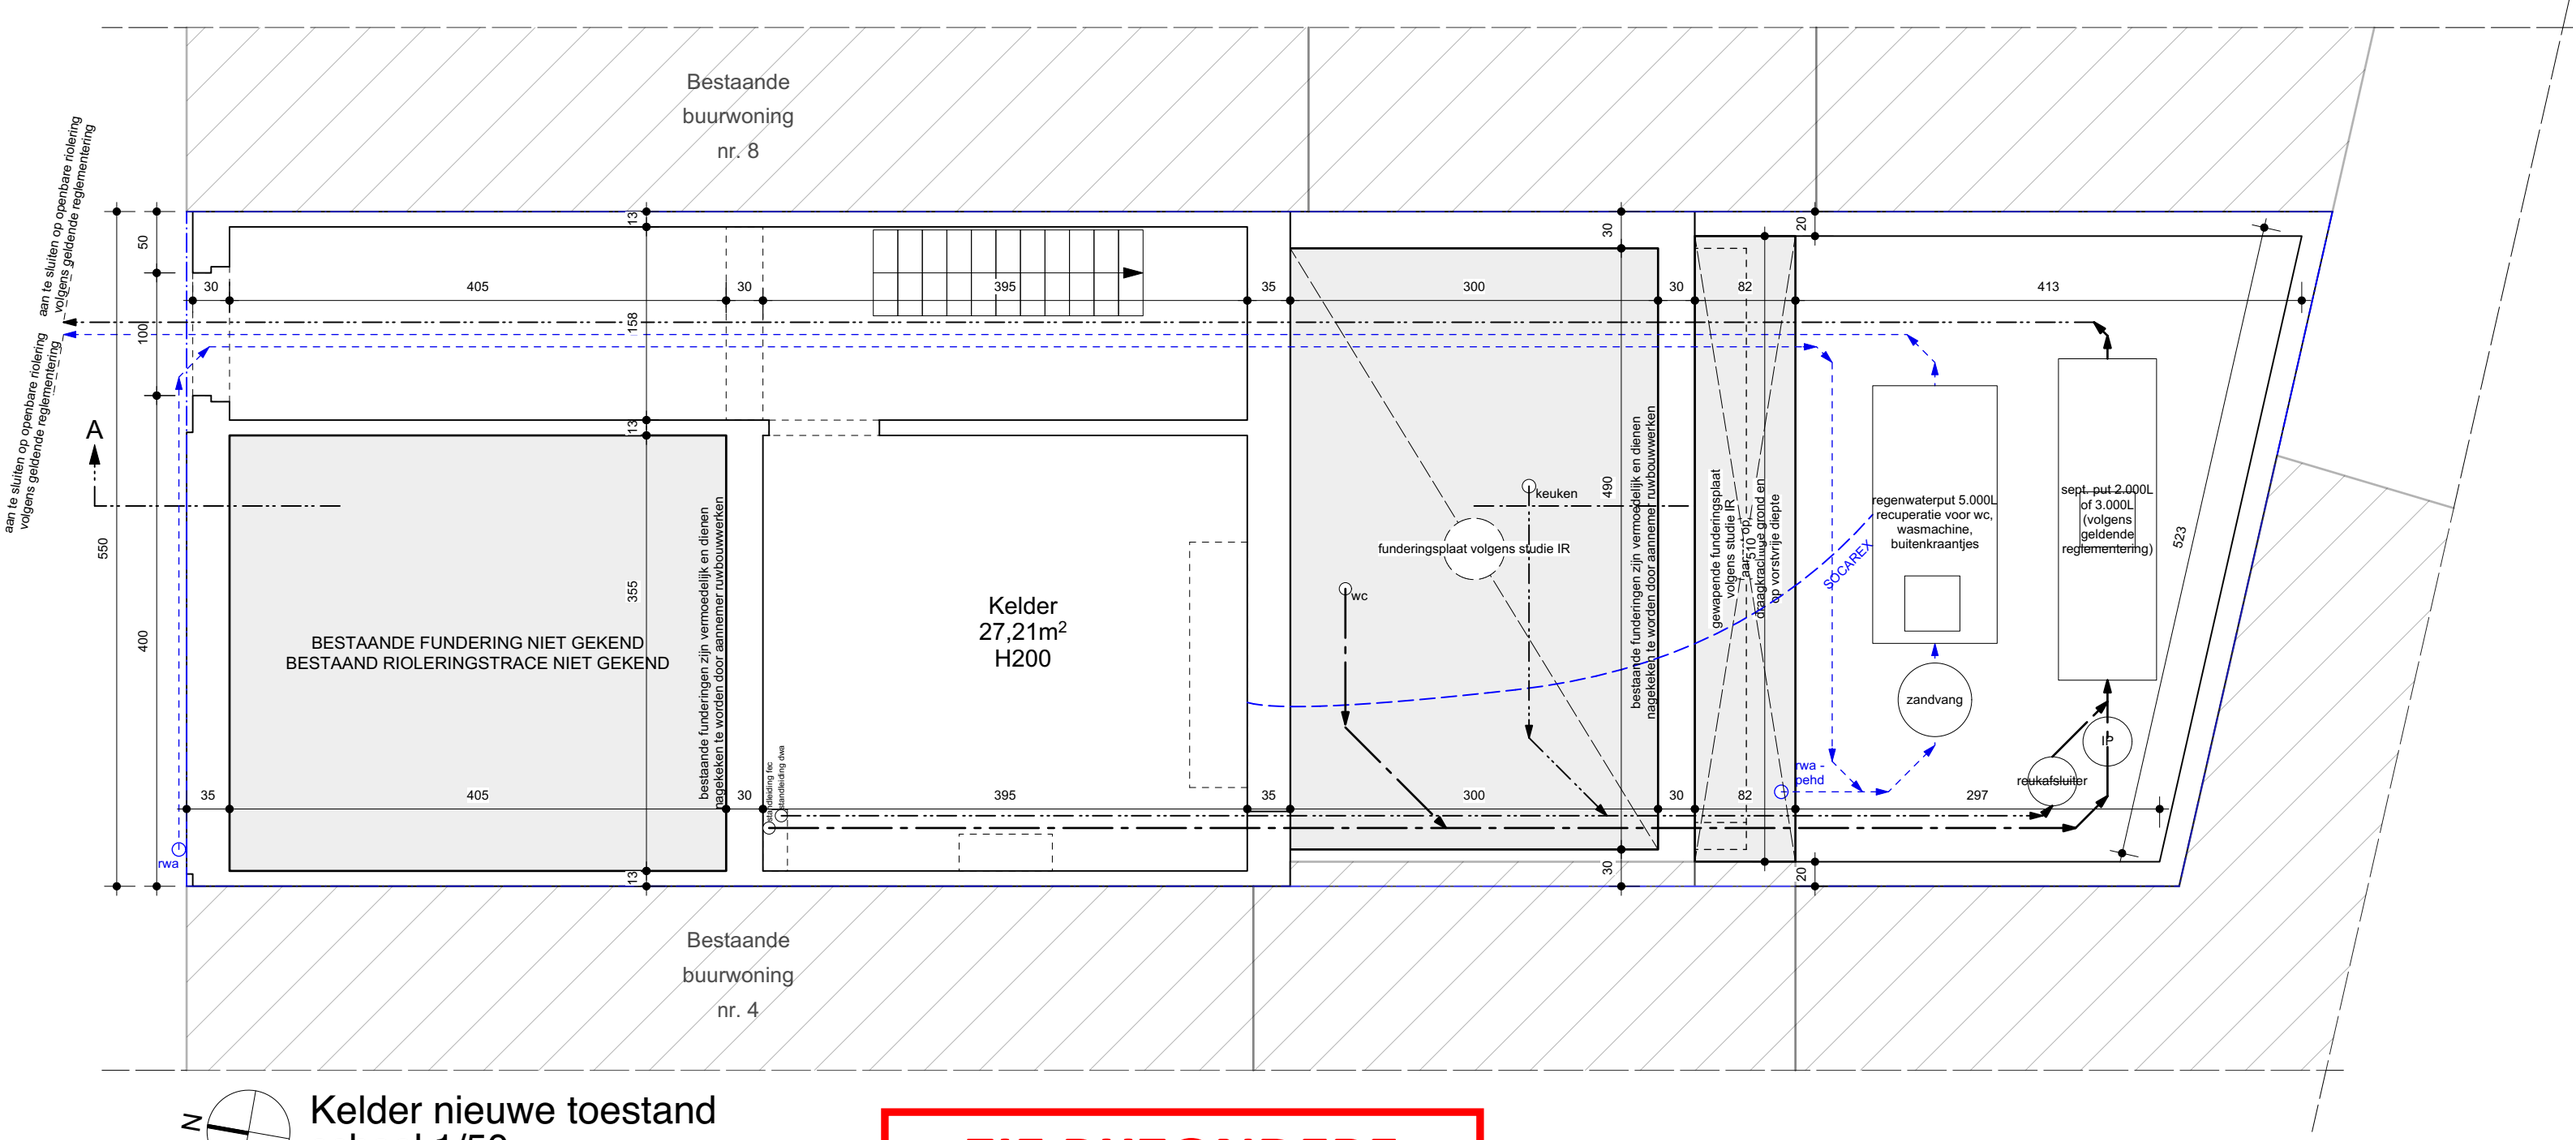

N

Kelder nieuwe toestand
schaal 1/50

Diameters van het rioleringsstelsel dienen bepaald te worden door aannemer technieken.
Definitief tracé van het rioleringsstelsel wordt bepaald bij uitvoering.

ZIE BIJZONDERE VOORWAARDE(N)

jdsa
+32 499 60 82 90
jolien@jdsa.be

PROJECT
Godshuishammeke 6
9000 Gent

OPDRACHTGEVER
Sofie Dewaele - Maarten De Rocker

PLAN
BA_woning_P_N_-1