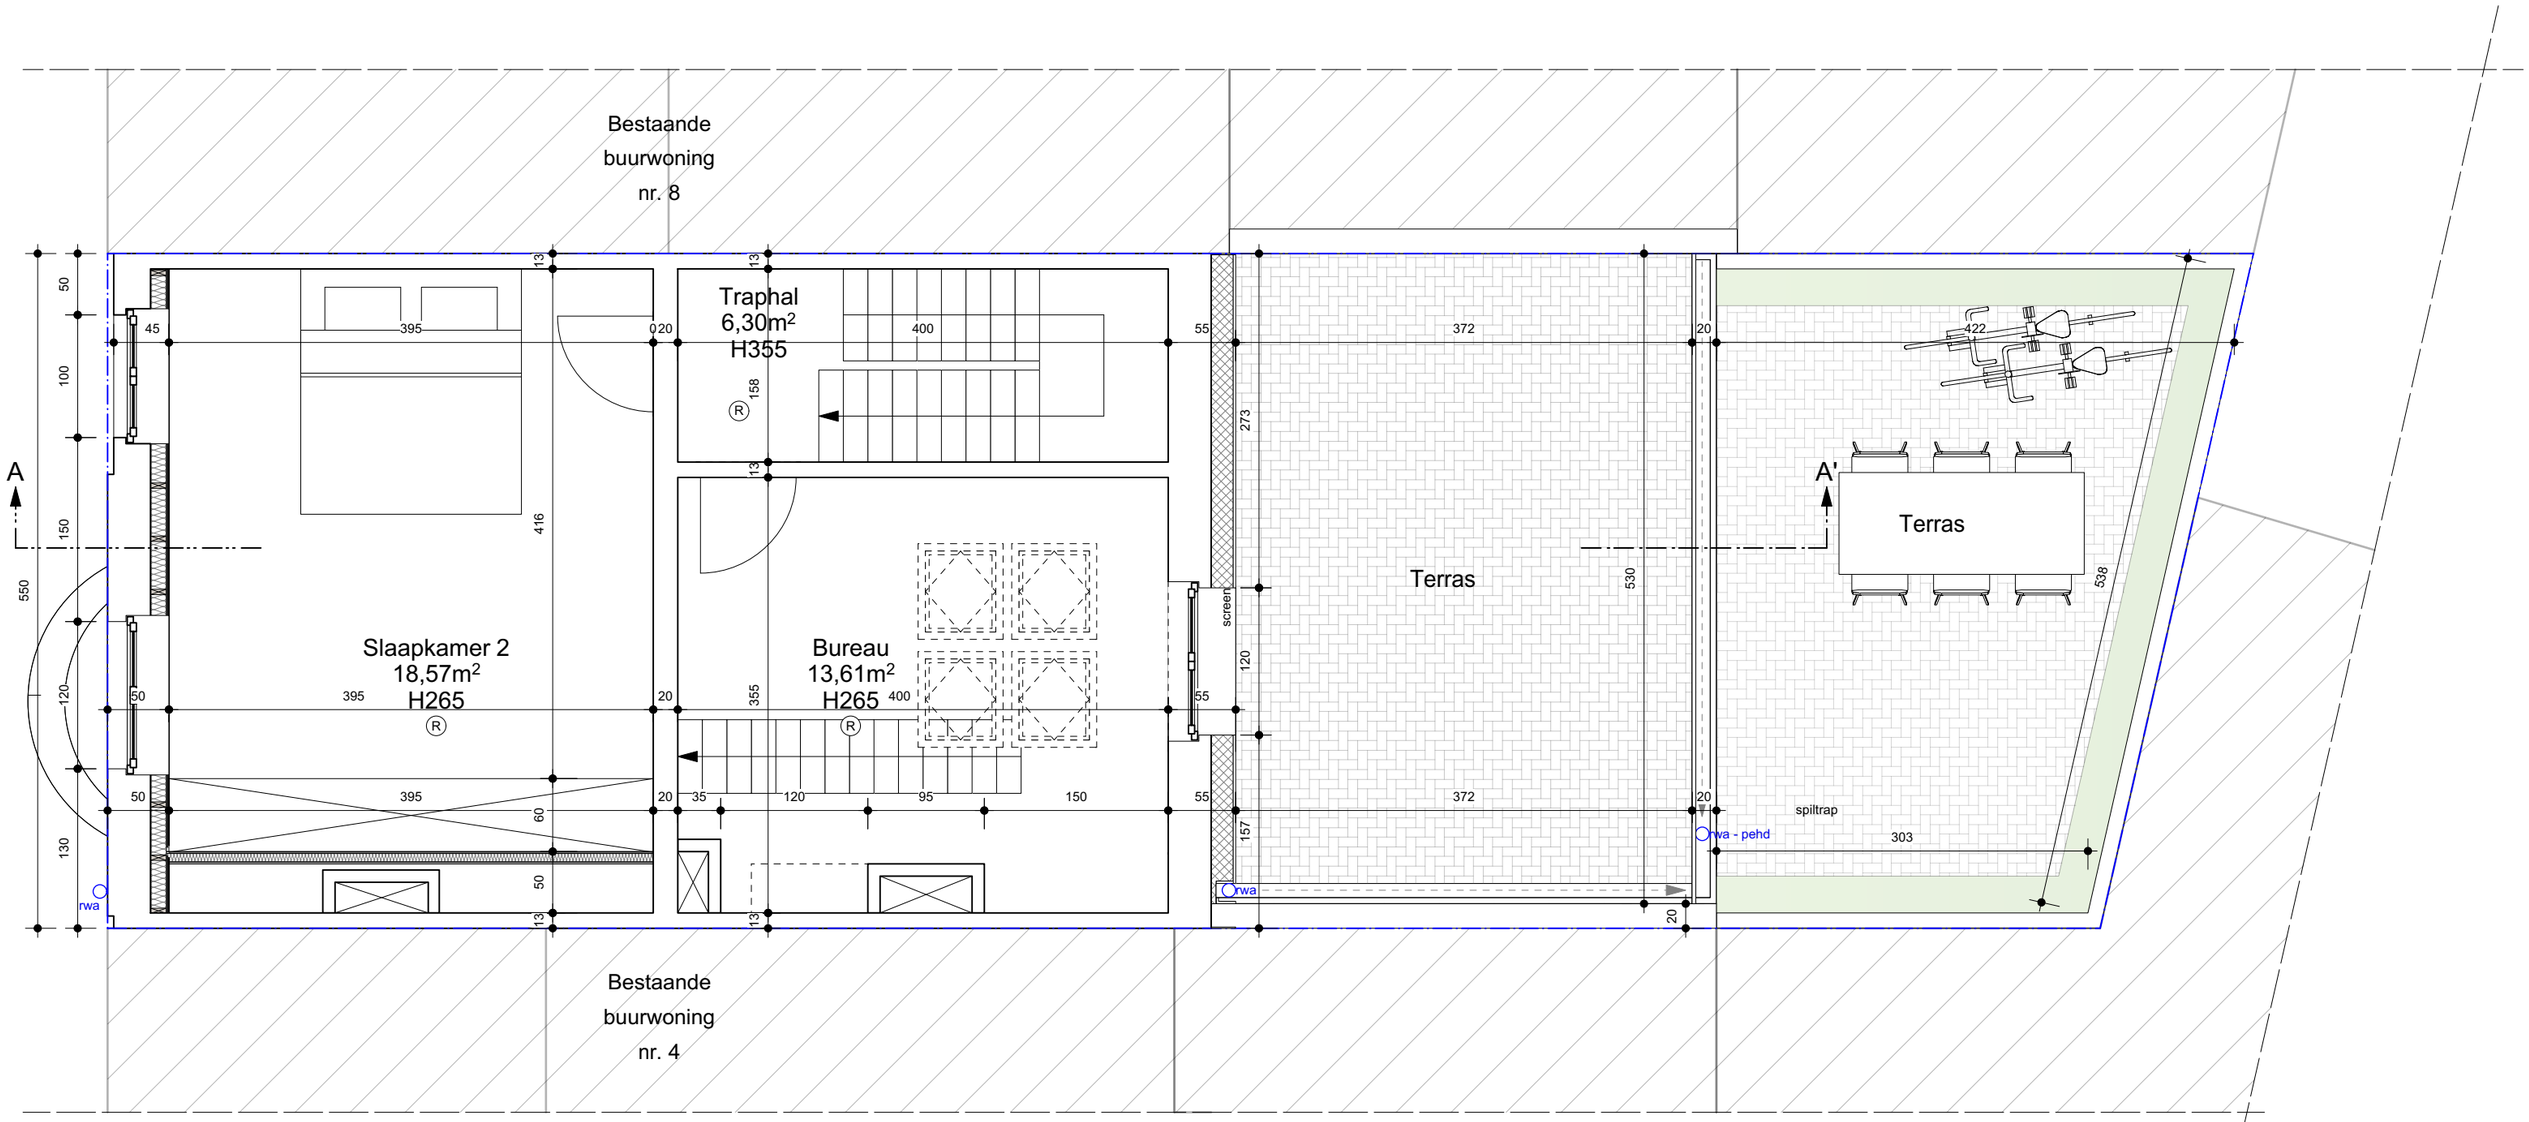

N

Tweede verdieping nieuwe toestand
schaal 1/50

ZIE BIJZONDERE VOORWAARDE(N)

jdsa
+32 499 60 82 90
jolien@jdsa.be

PROJECT

Godshuishammeke 6
9000 Gent

OPDRACHTGEVER

Sofie Dewaele - Maarten De Rocker

PLAN

BA_woning_P_N_2