


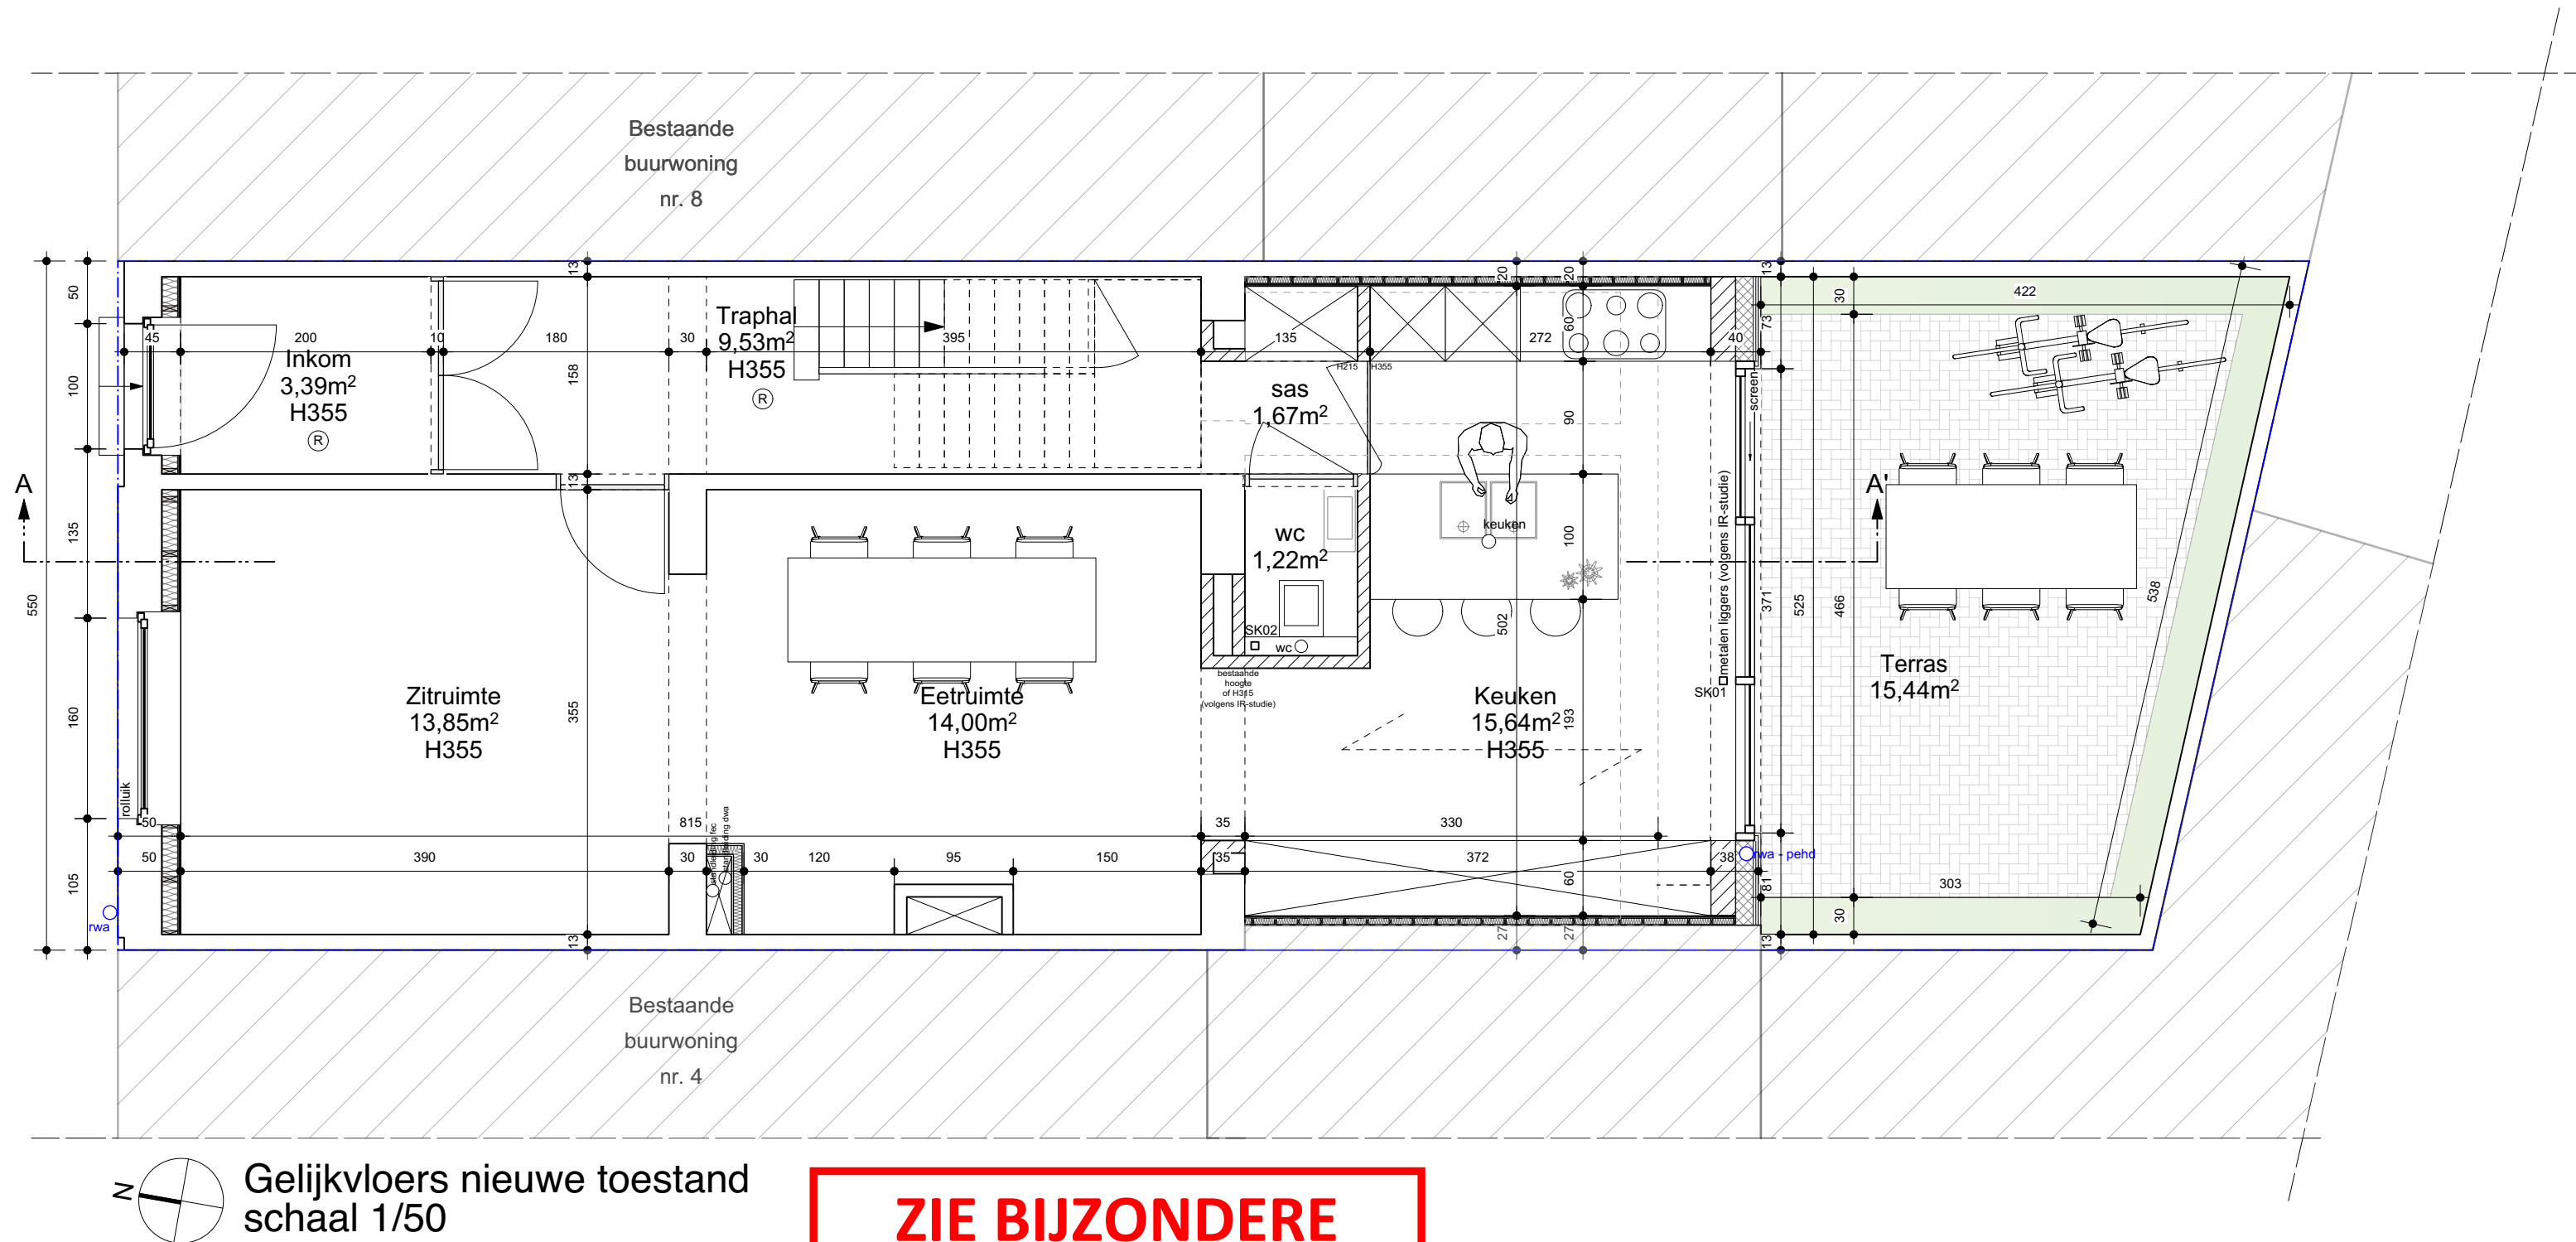

**ZIE BIJZONDERE
VOORWAARDE(N)**



jdsa
+32 499 60 82 90
jolien@jdsa.be

PROJECT

Godshuishammeke 6
9000 Gent

OPDRACHTGEVER

Sofie Dewaele - Maarten De Rocker

PLAN

BA_woning_P_N_0