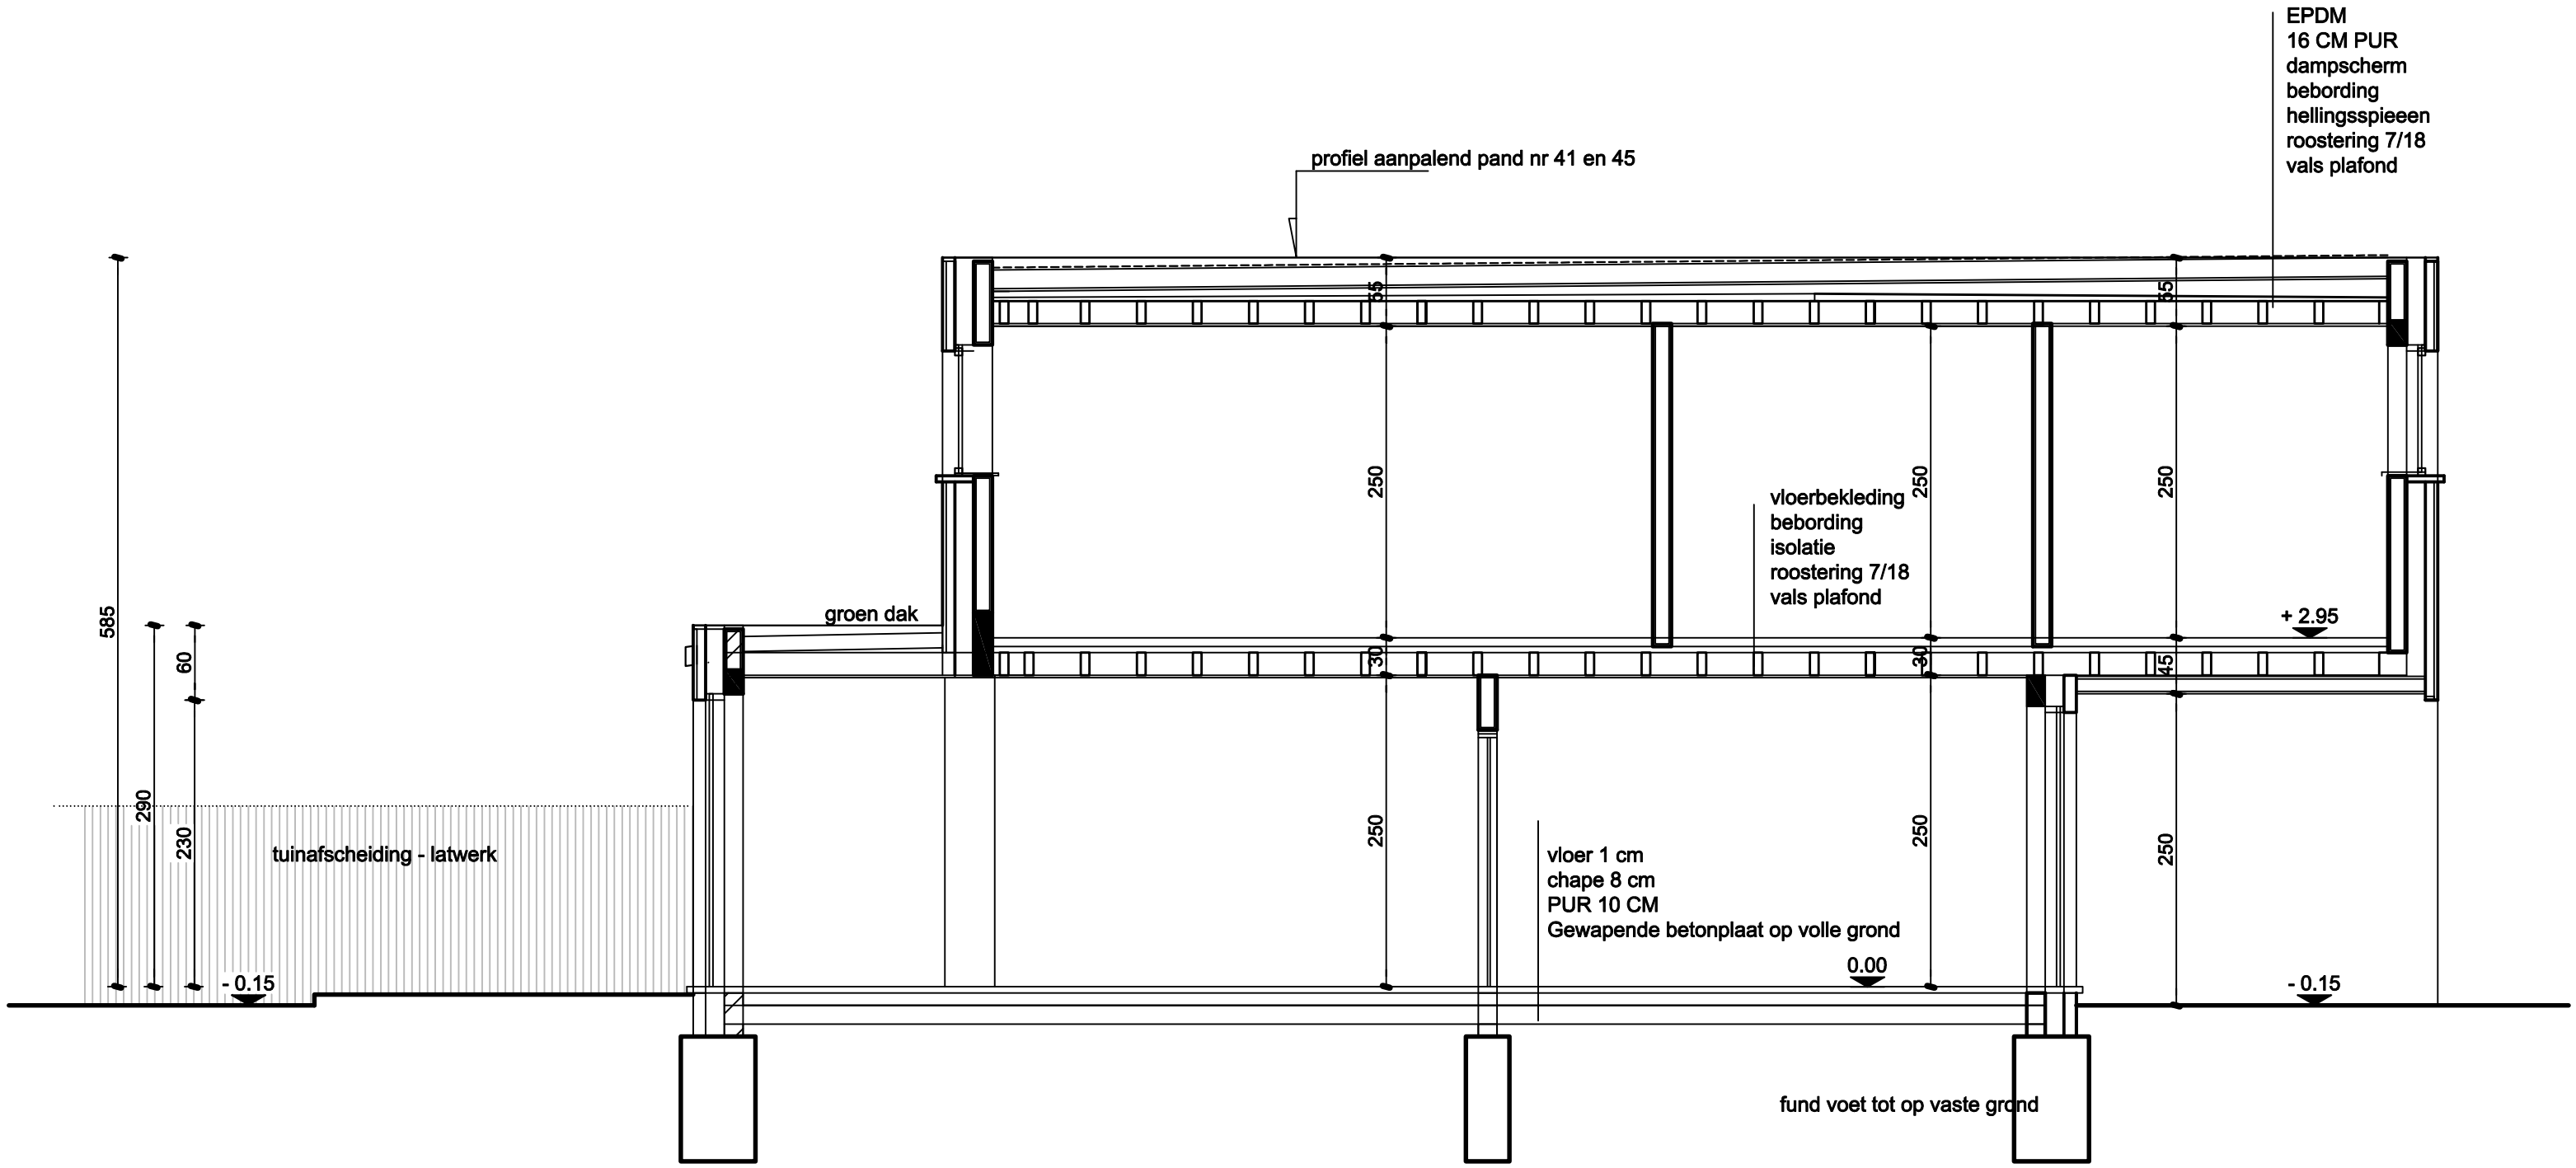

schaal 1/ 50

0 1 2 3 m

RA_HIULUMIAN ANZHELA Regularisatie_S_V_08_snede