
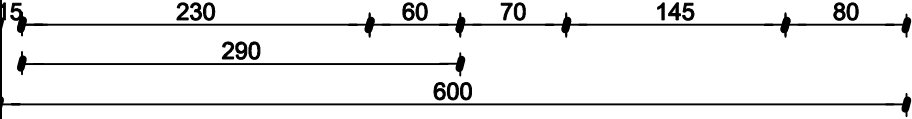


gevelmaterialen
witte gevelpleister
zwart buitenschrijnwerk

perceelsgrens

perceelsgrens

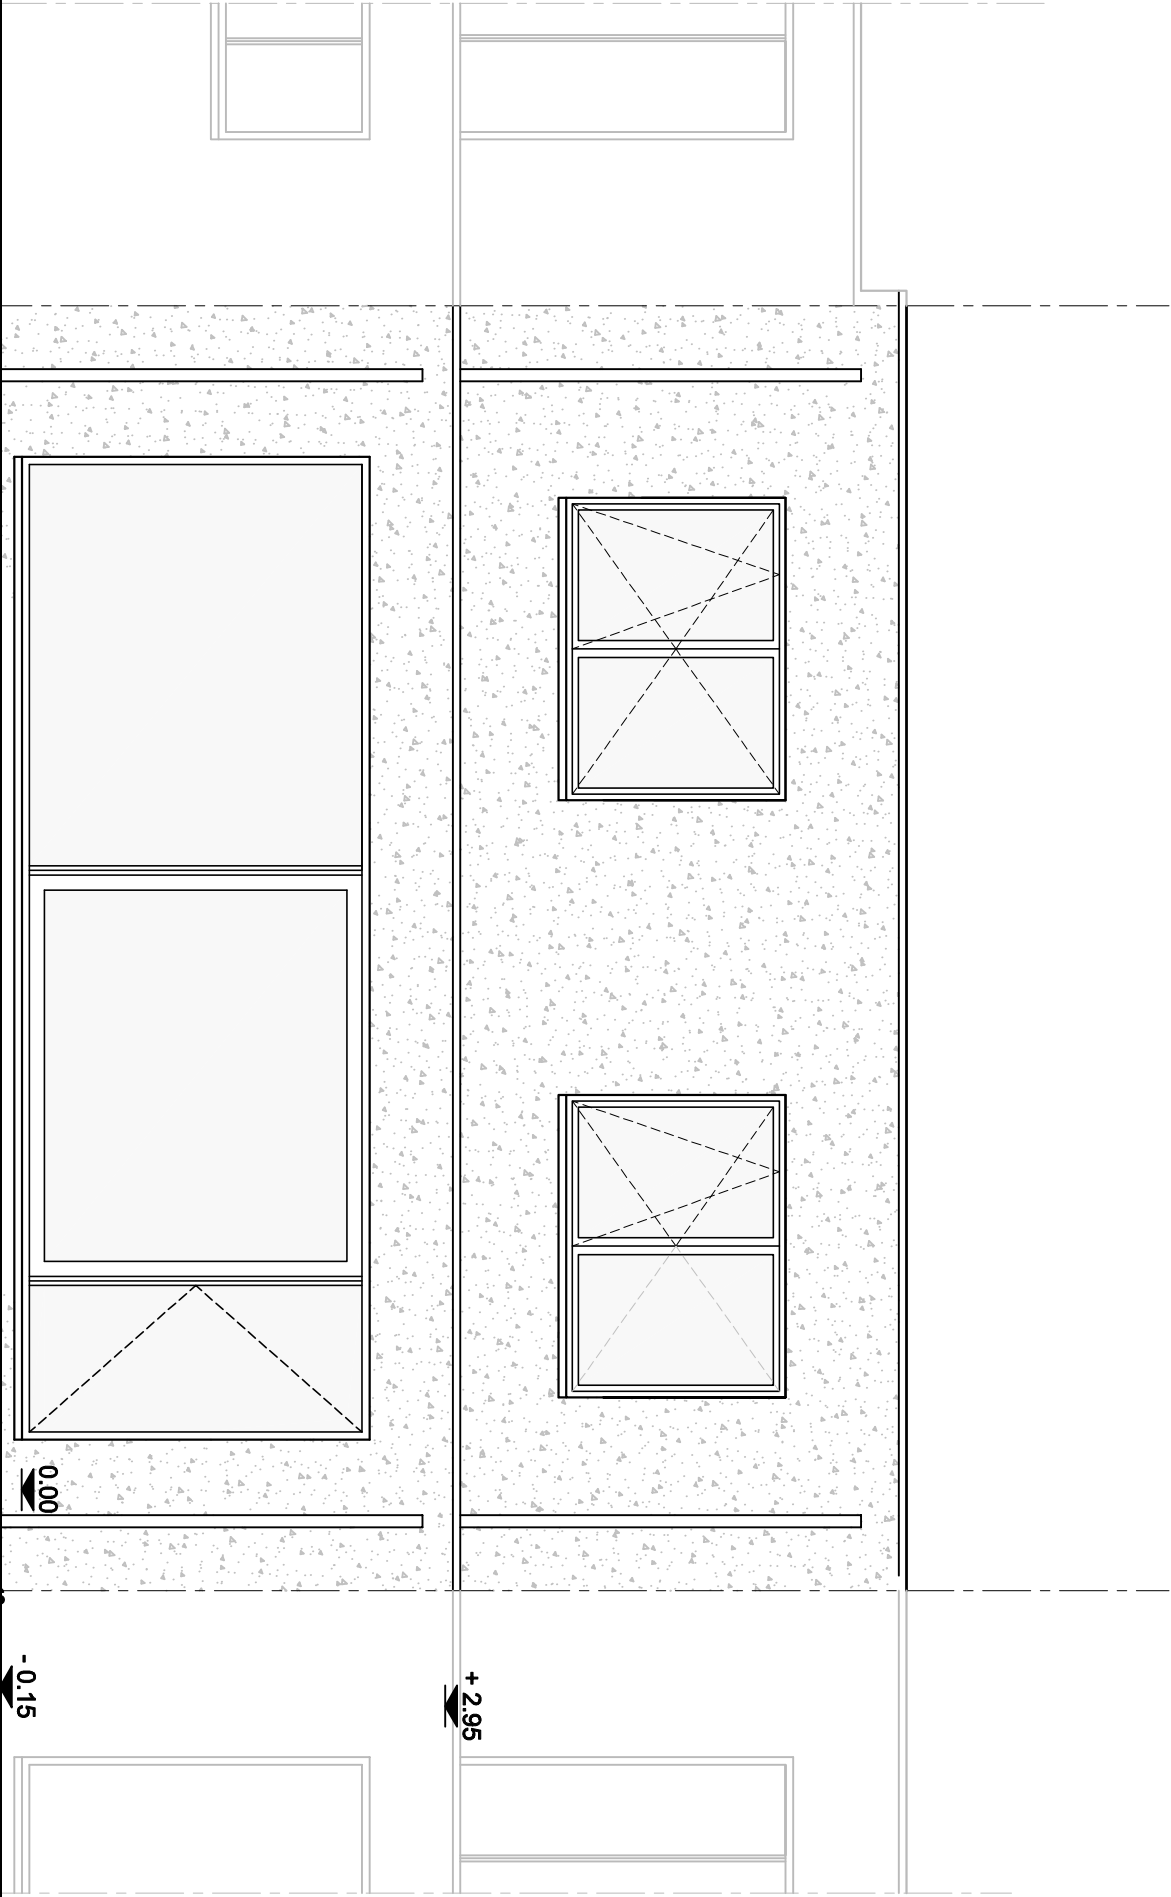

-0.15

+2.95