
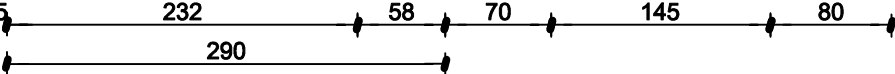


gevelmaterialen
witte gevelpleister
zwart buitenschrijnwerk

perceelsgrens

perceelsgrens

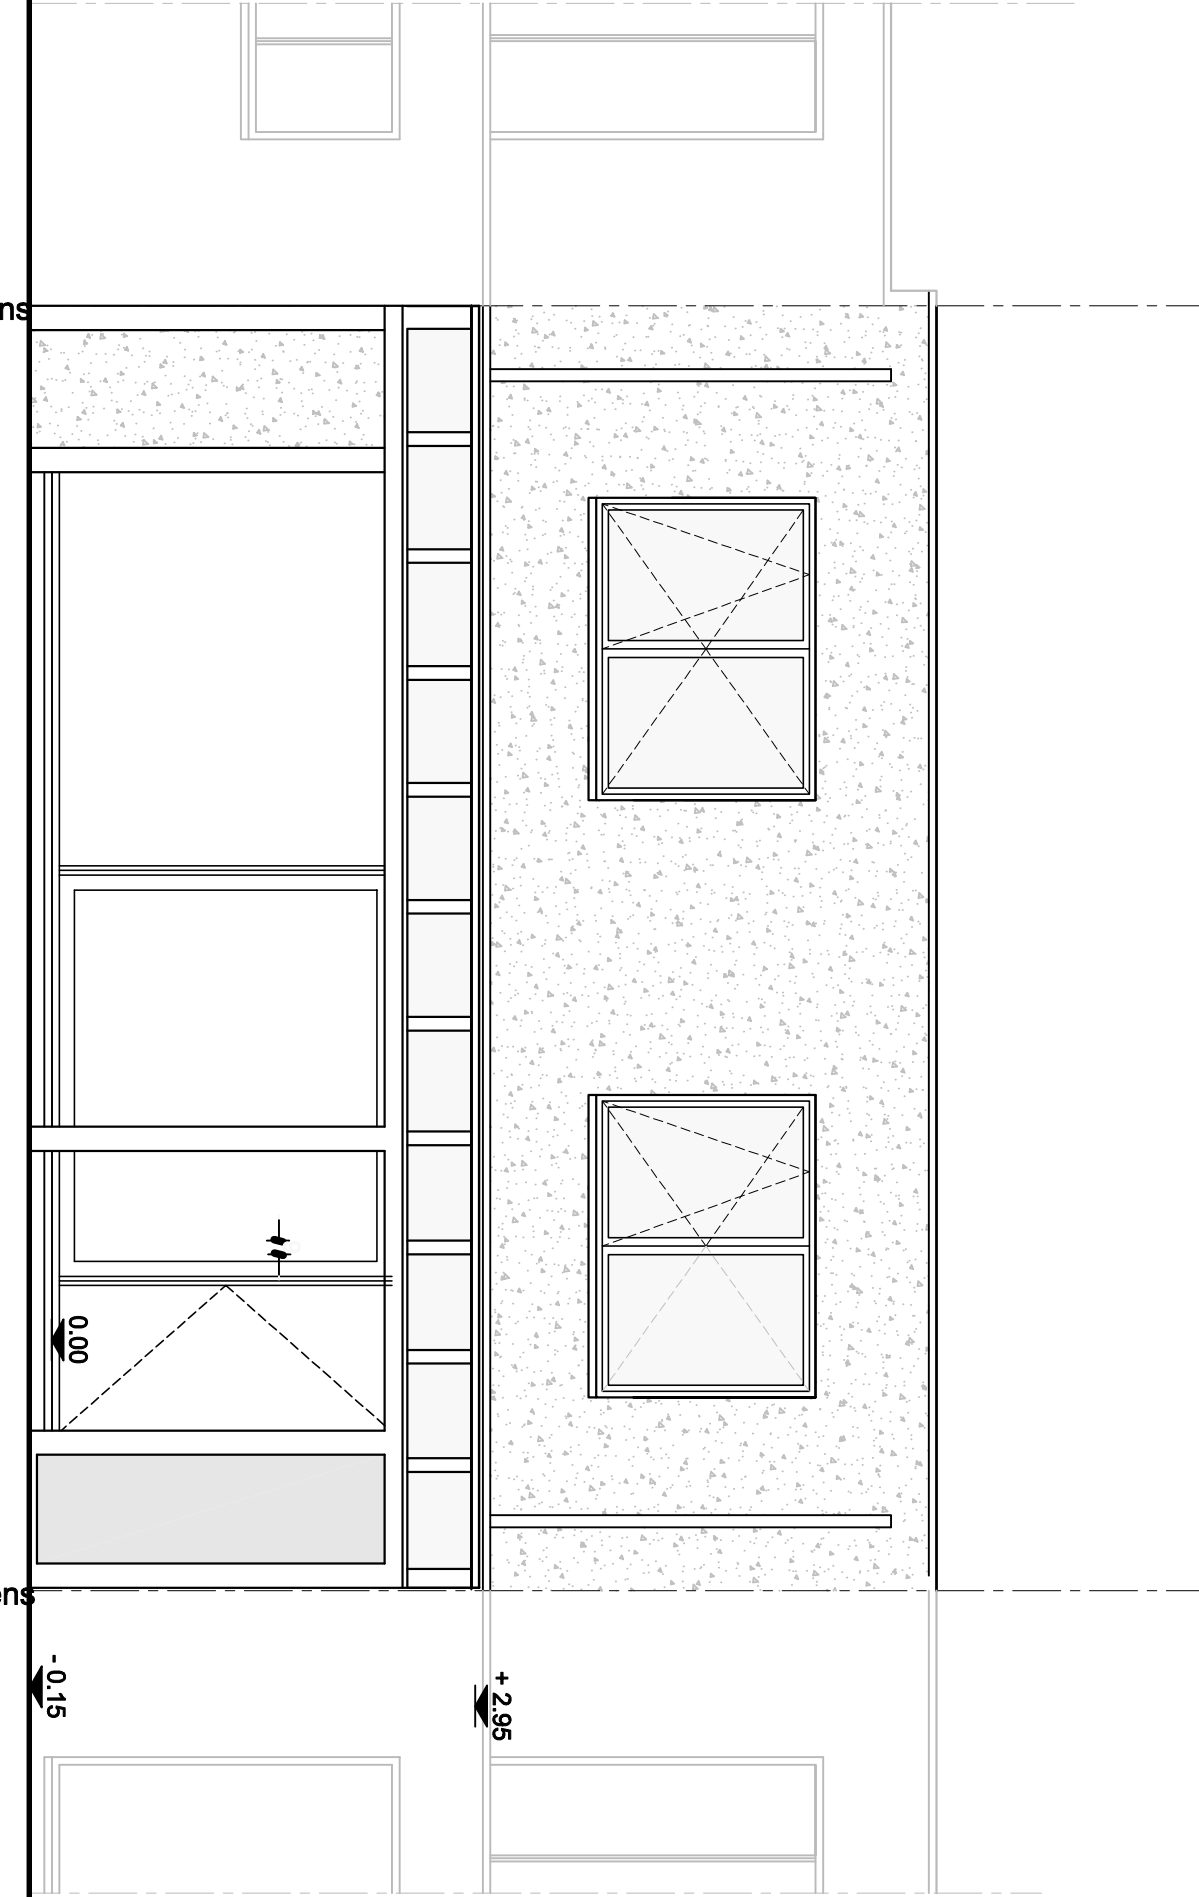

+ 2.95

- 0.15

0.00

