


gemeenteweg
NEERSCHELDESTRAAT
(in asfalt)

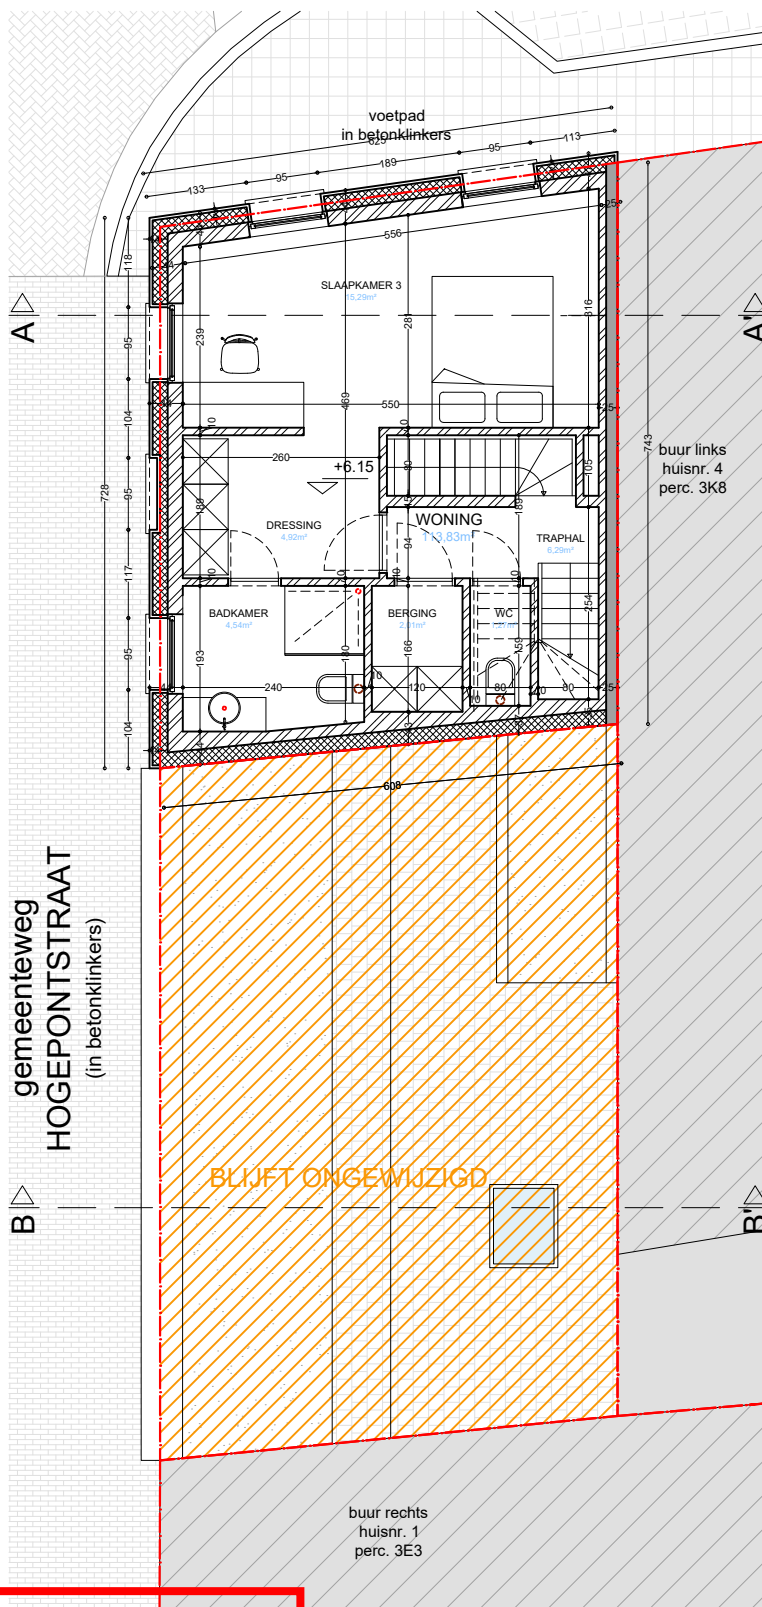

**ZIE BIJZONDERE
VOORWAARDE(N)**

planinhoud

Tweede verdieping
Nieuwe toestand

dossier

Neerscheldestraat 2
9050 Gent

stabiliteit

stabiliteitswerken uit te voeren volgens studie ingenieur

maatvoering

Deze plannen zijn opgesteld als principetekeningen, de afmetingen zijn richtgevend. Alle documenten en maten dienen vooraf en tijdens de werken gecontroleerd te worden. Alle afwijkingen dienen gemeld te worden aan de architect en opdrachtgever. Deze plannen zijn onder voorbehoud van stabiliteitsstudie en technieken.

plan
19/41

schaal
1/100

datum
07/07/2025



VERTONGEN
ARCHITECTEN



EPB, veiligheid & ventilatie
verplichte aanstelling van een veiligheidscoördinator, EPB- en ventilatieverslaggever