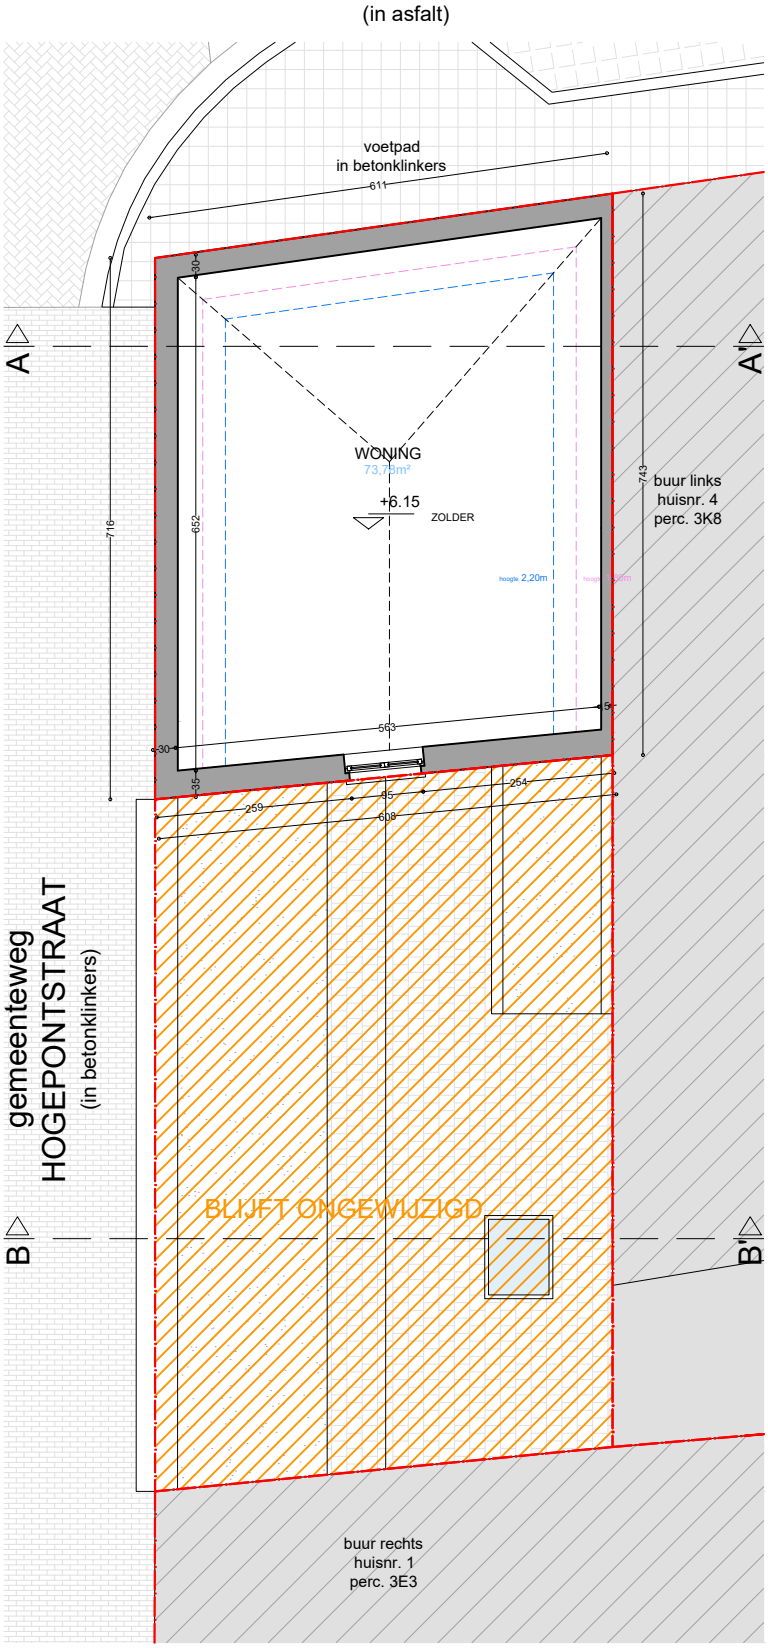


0 1 2 3 4 5 6 7 8 9 10

*planinhoud*

Tweede verdieping
Bestaande toestand

*dossier*

Neerscheldestraat 2
9050 Gent

*stabiliteit*
stabiliteitswerken uit te voeren volgens studie ingenieur

*EPB, veiligheid & ventilatie*
verplichte aanstelling van een veiligheidscoördinator, EPB- en ventilatieverslaggever

*maatvoering*
Deze plannen zijn opgesteld als principetekeningen, de afmetingen zijn richtgevend. Alle documenten en maten dienen vooraf en tijdens de werken gecontroleerd te worden. Alle afwijkingen dienen gemeld te worden aan de architect en opdrachtgever. Deze plannen zijn onder voorbehoud van stabiliteitsstudie en technieken.

| *plan* | *schaal* | *datum* |
|---|---|---|
| 6/41 | 1/100 | 07/07/2025 |

N

VERTONGEN ARCHITECTEN