


gemeenteweg
NEERSCHELDESTRAAT
(in asfalt)

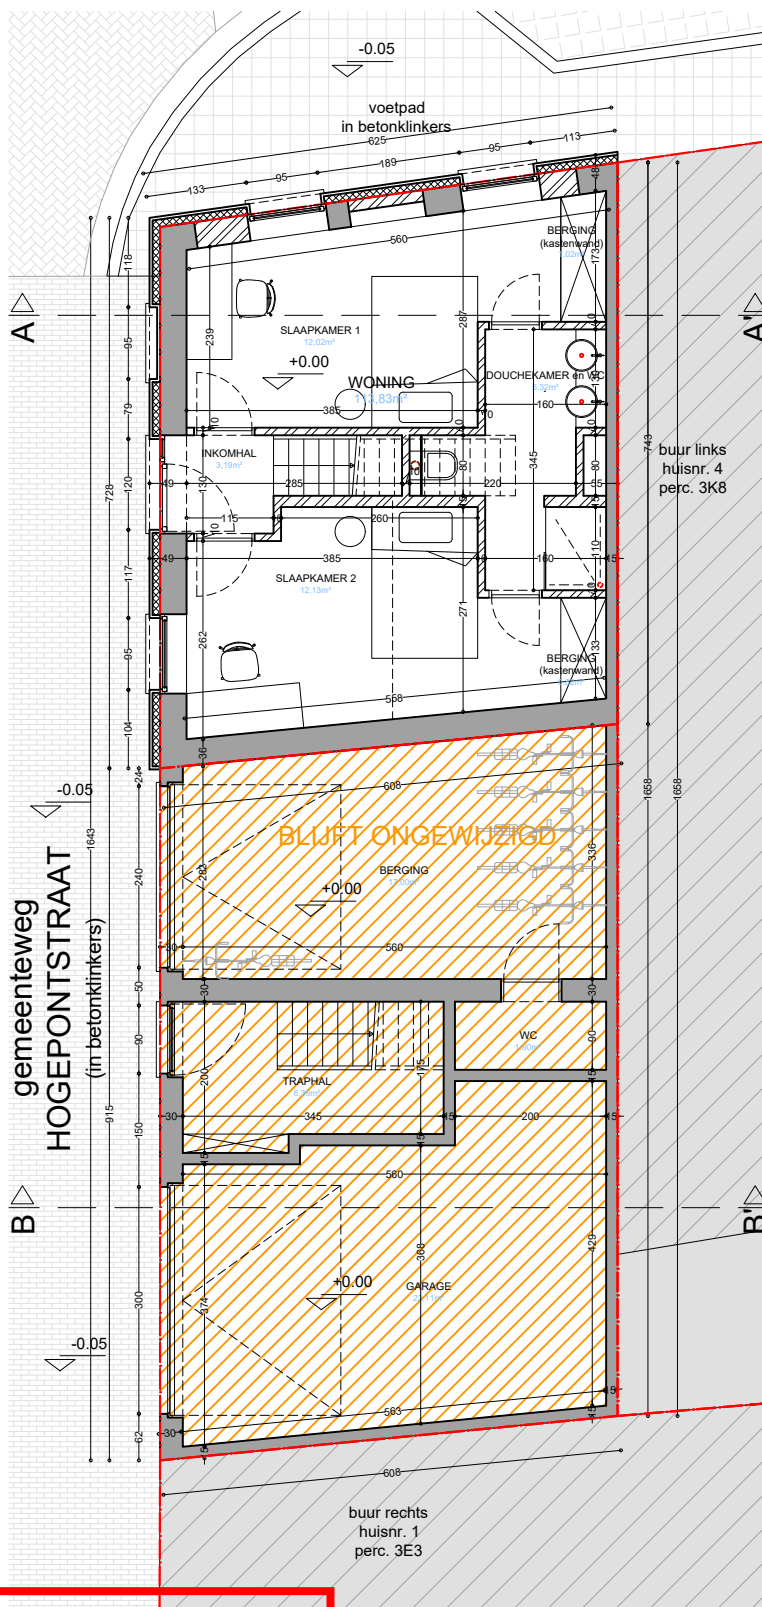

**ZIE BIJZONDERE
VOORWAARDE(N)**

planinhoud

Gelijkvloers
Nieuwe toestand

dossier

Neerscheldestraat 2
9050 Gent

stabiliteit
stabiliteitswerken uit te voeren volgens studie ingenieur

maatvoering
Deze plannen zijn opgesteld als principetekeningen, de afmetingen zijn richtgevend. Alle documenten en maten dienen vooraf en tijdens de werken gecontroleerd te worden. Alle afwijkingen dienen gemeld te worden aan de architect en opdrachtgever. Deze plannen zijn onder voorbehoud van stabiliteitsstudie en technieken.

plan
17/41

schaal
1/100

datum
07/07/2025



0 1 2 3 4 5 6 7 8 9 10

EPB, veiligheid & ventilatie
verplichte aanstelling van een veiligheidscoördinator, EPB- en ventilatieverslaggever