


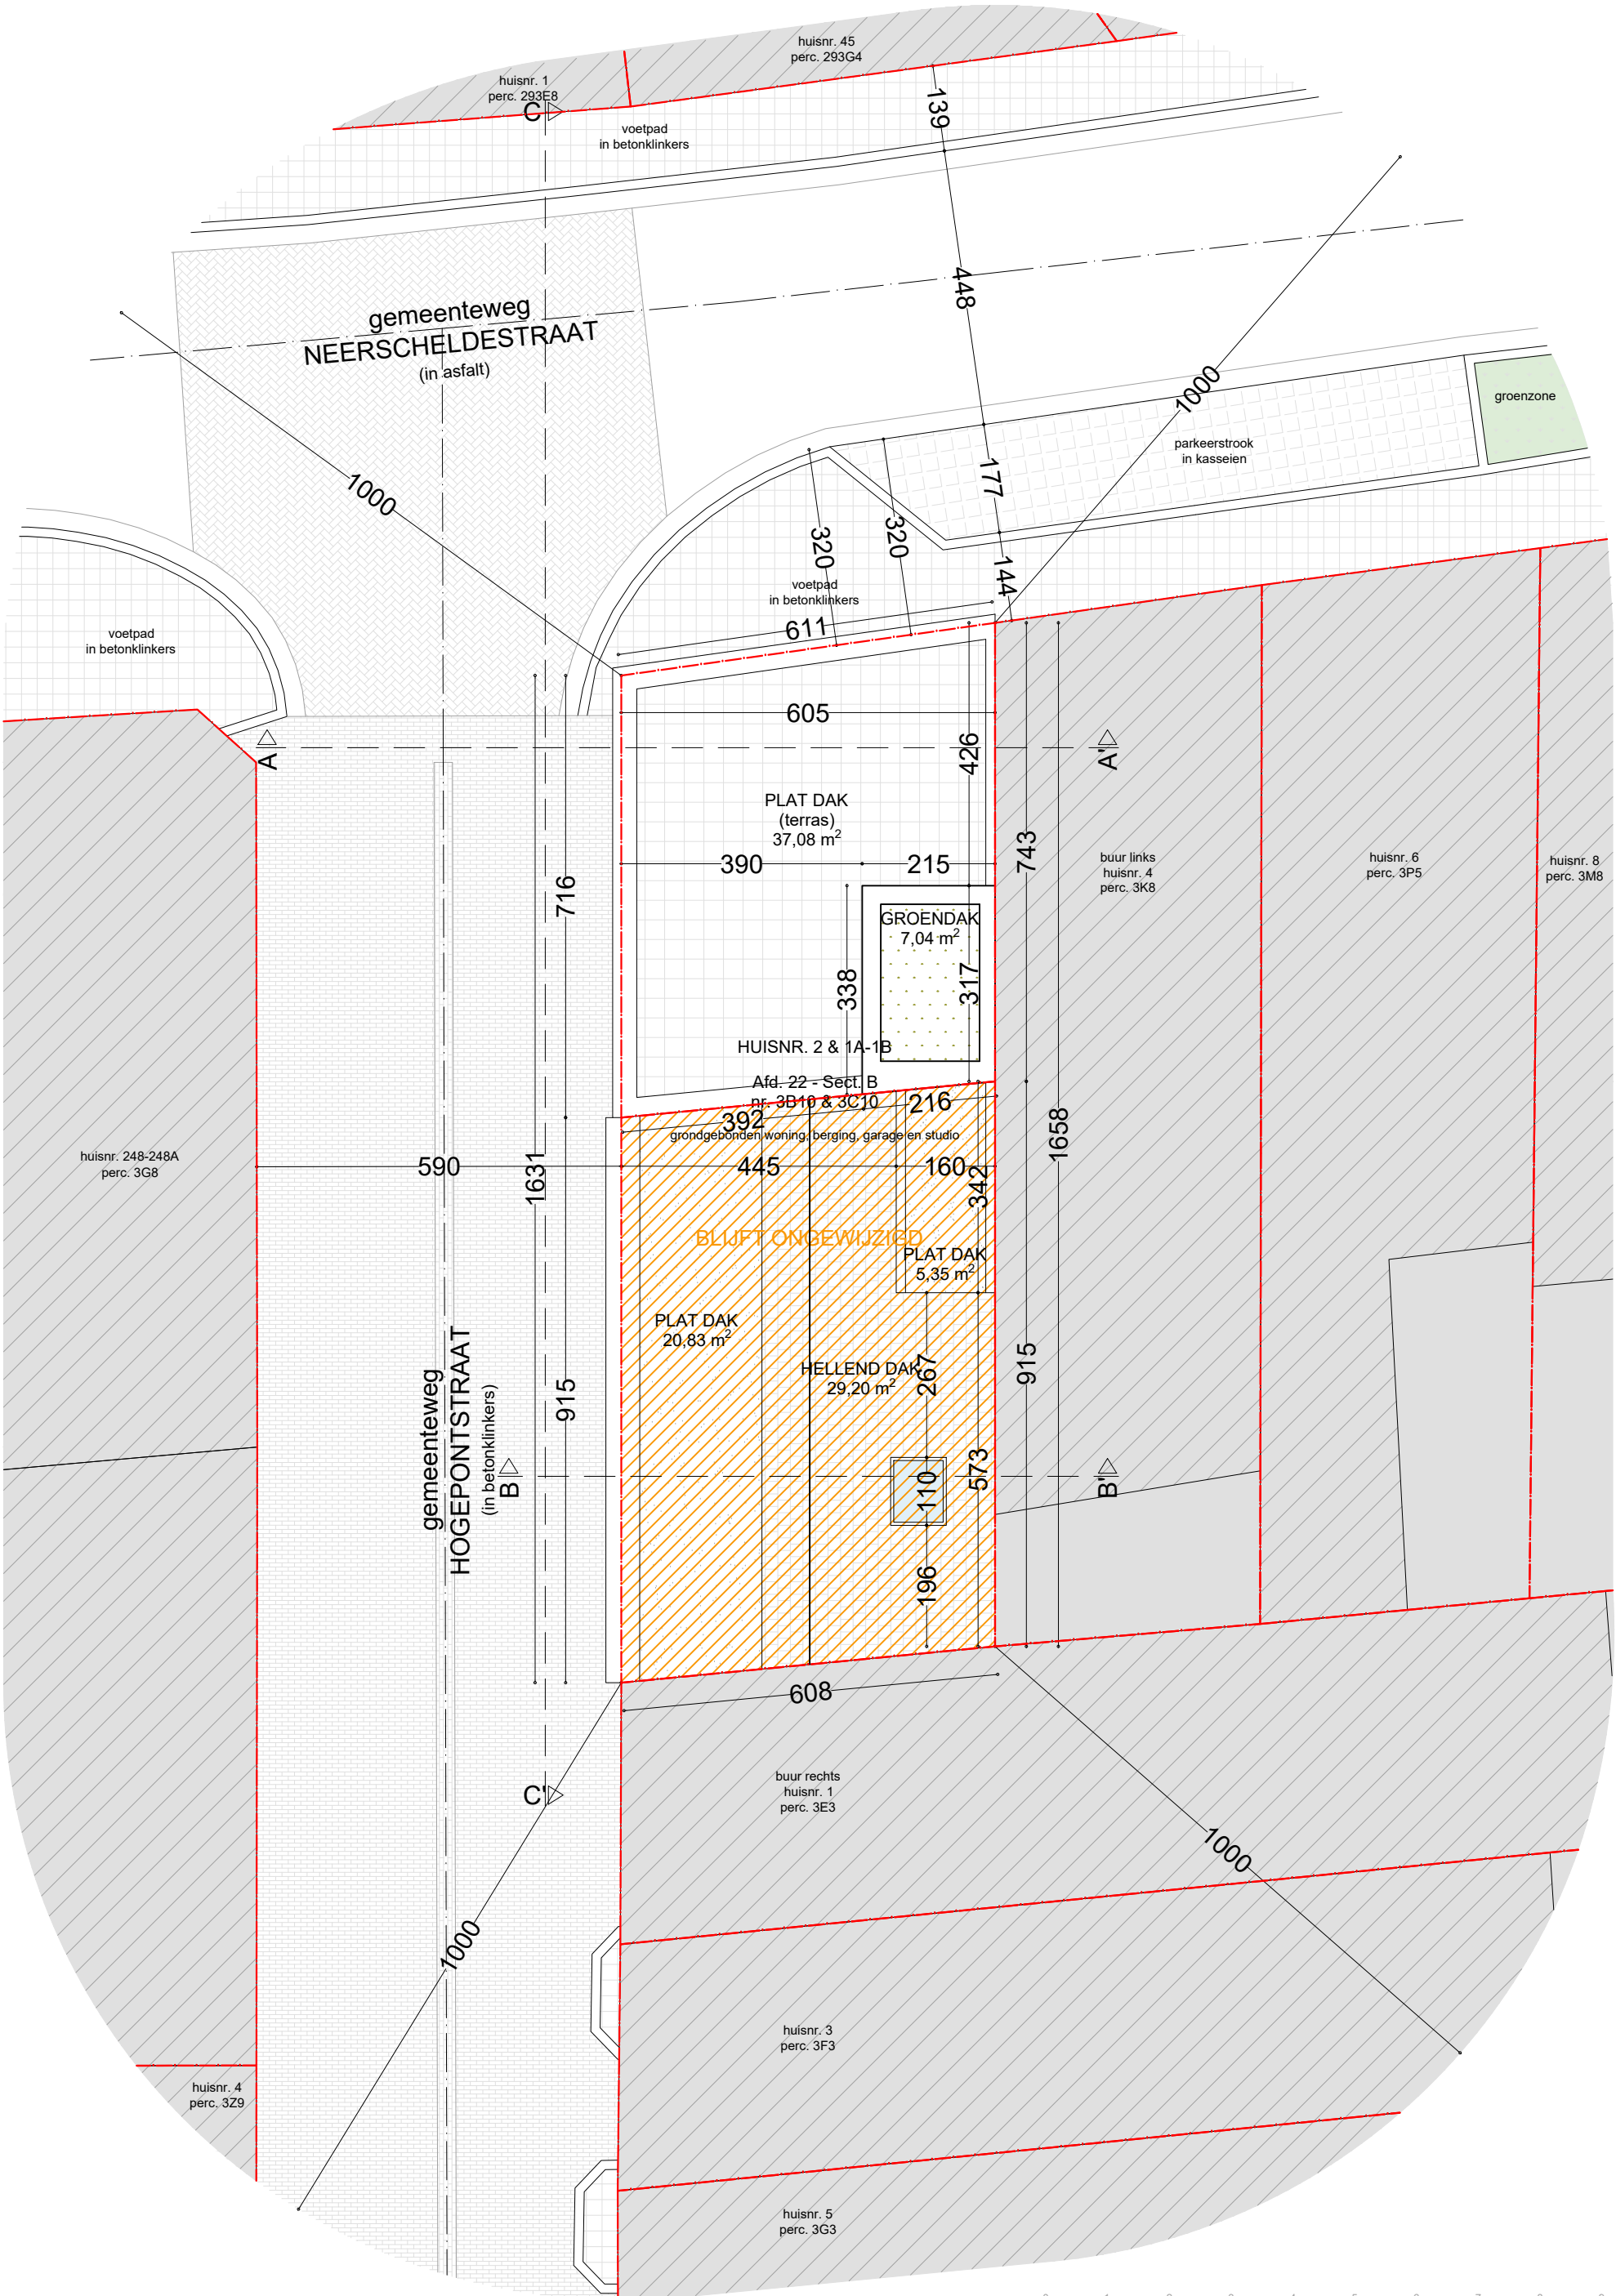

**ZIE BIJZONDERE
VOORWAARDE(N)**

planinhoud
Inplantingsplan
Nieuwe toestand
dossier
Neerscheldestraat 2
9050 Gent

012345678910

plan
15/41

schaal
1/100

datum
07/07/2025

stabiliteit
stabiliteitswerken uit te voeren volgens studie ingenieur

EPB, veiligheid & ventilatie
verplichte aanstelling van een veiligheidscoördinator, EPB- en ventilatieverslaggever

maatvoering
Deze plannen zijn opgesteld als principetekeningen, de afmetingen zijn richtinggevend. Alle documenten en maten dienen vooraf en tijdens de werken gecontroleerd te worden. Alle afwijkingen dienen gemeld te worden aan de architect en opdrachtgever. Deze plannen zijn onder voorbehoud van stabiliteitsstudie en technieken.