


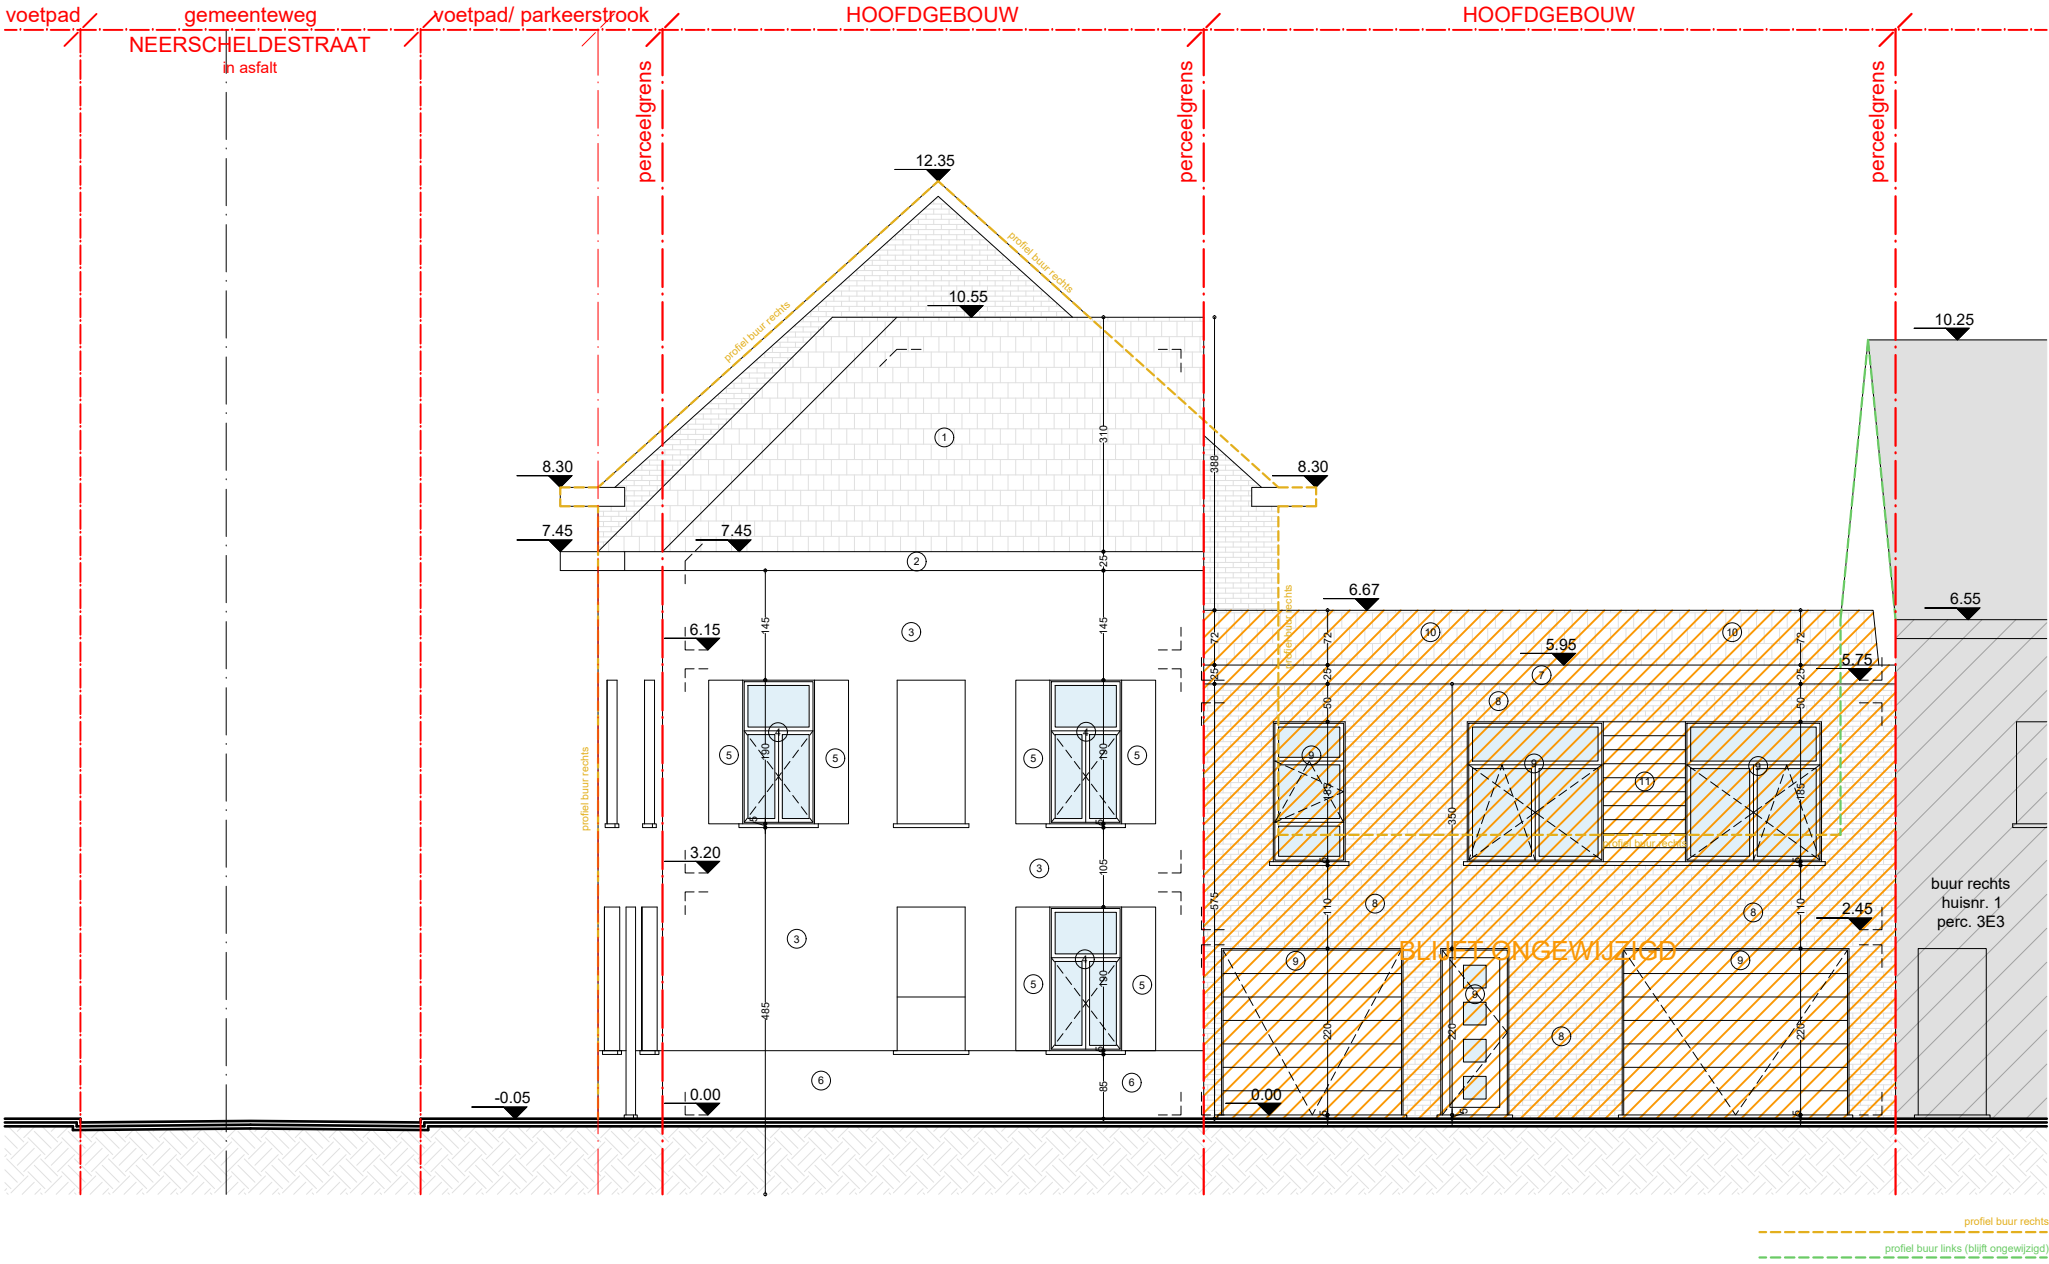

planinhoud
Zijgevel
Bestaande toestand
dossier
Neerscheldestraat 2
9050 Gent

0 1 2 3 4 5 6 7 8 9 10									
stabiliteit stabiliteitswerken uit te voeren volgens studie ingenieur					EPB, veiligheid & ventilatie verplichte aanstelling van een veiligheidscoördinator, EPB- en ventilatieverslaggever				
maatvoering Deze plannen zijn opgesteld als principetekeningen, de afmetingen zijn richtinggevend. Alle documenten en maten dienen vooraf en tijdens de werken gecontroleerd te worden. Alle afwijkingen dienen gemeld te worden aan de architect en opdrachtgever. Deze plannen zijn onder voorbehoud van stabiliteitsstudie en technieken.									
plan 8/41		schaal 1/100		datum 07/07/2025					
						VERTONGEN ARCHITECTEN			