

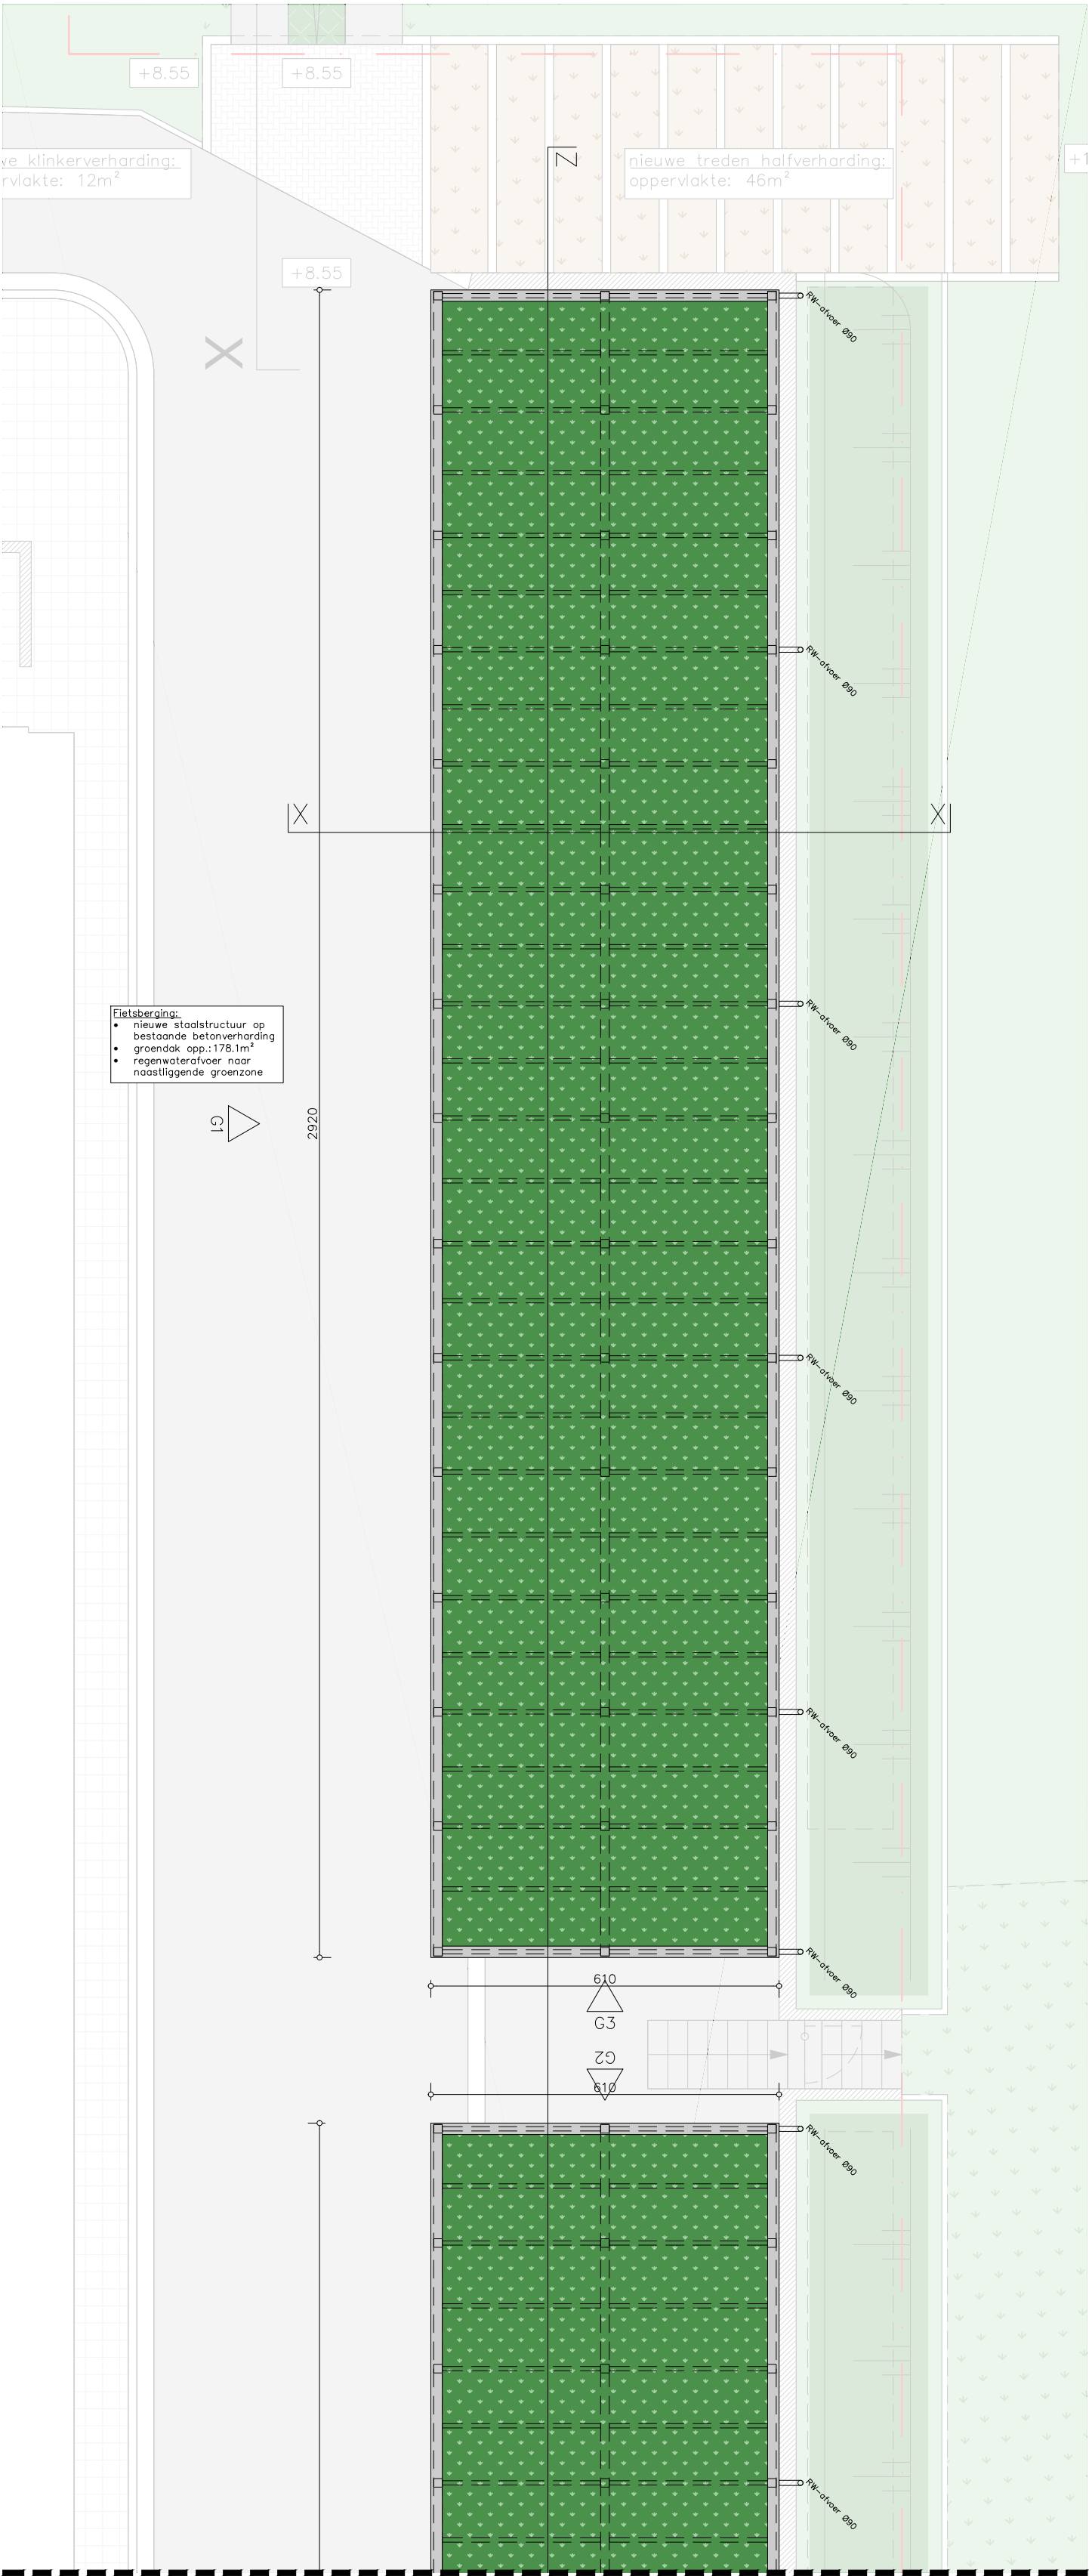


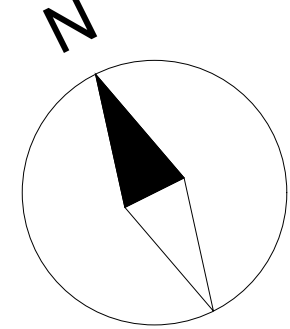

**ZIE BIJZONDERE
VOORWAARDE(N)**

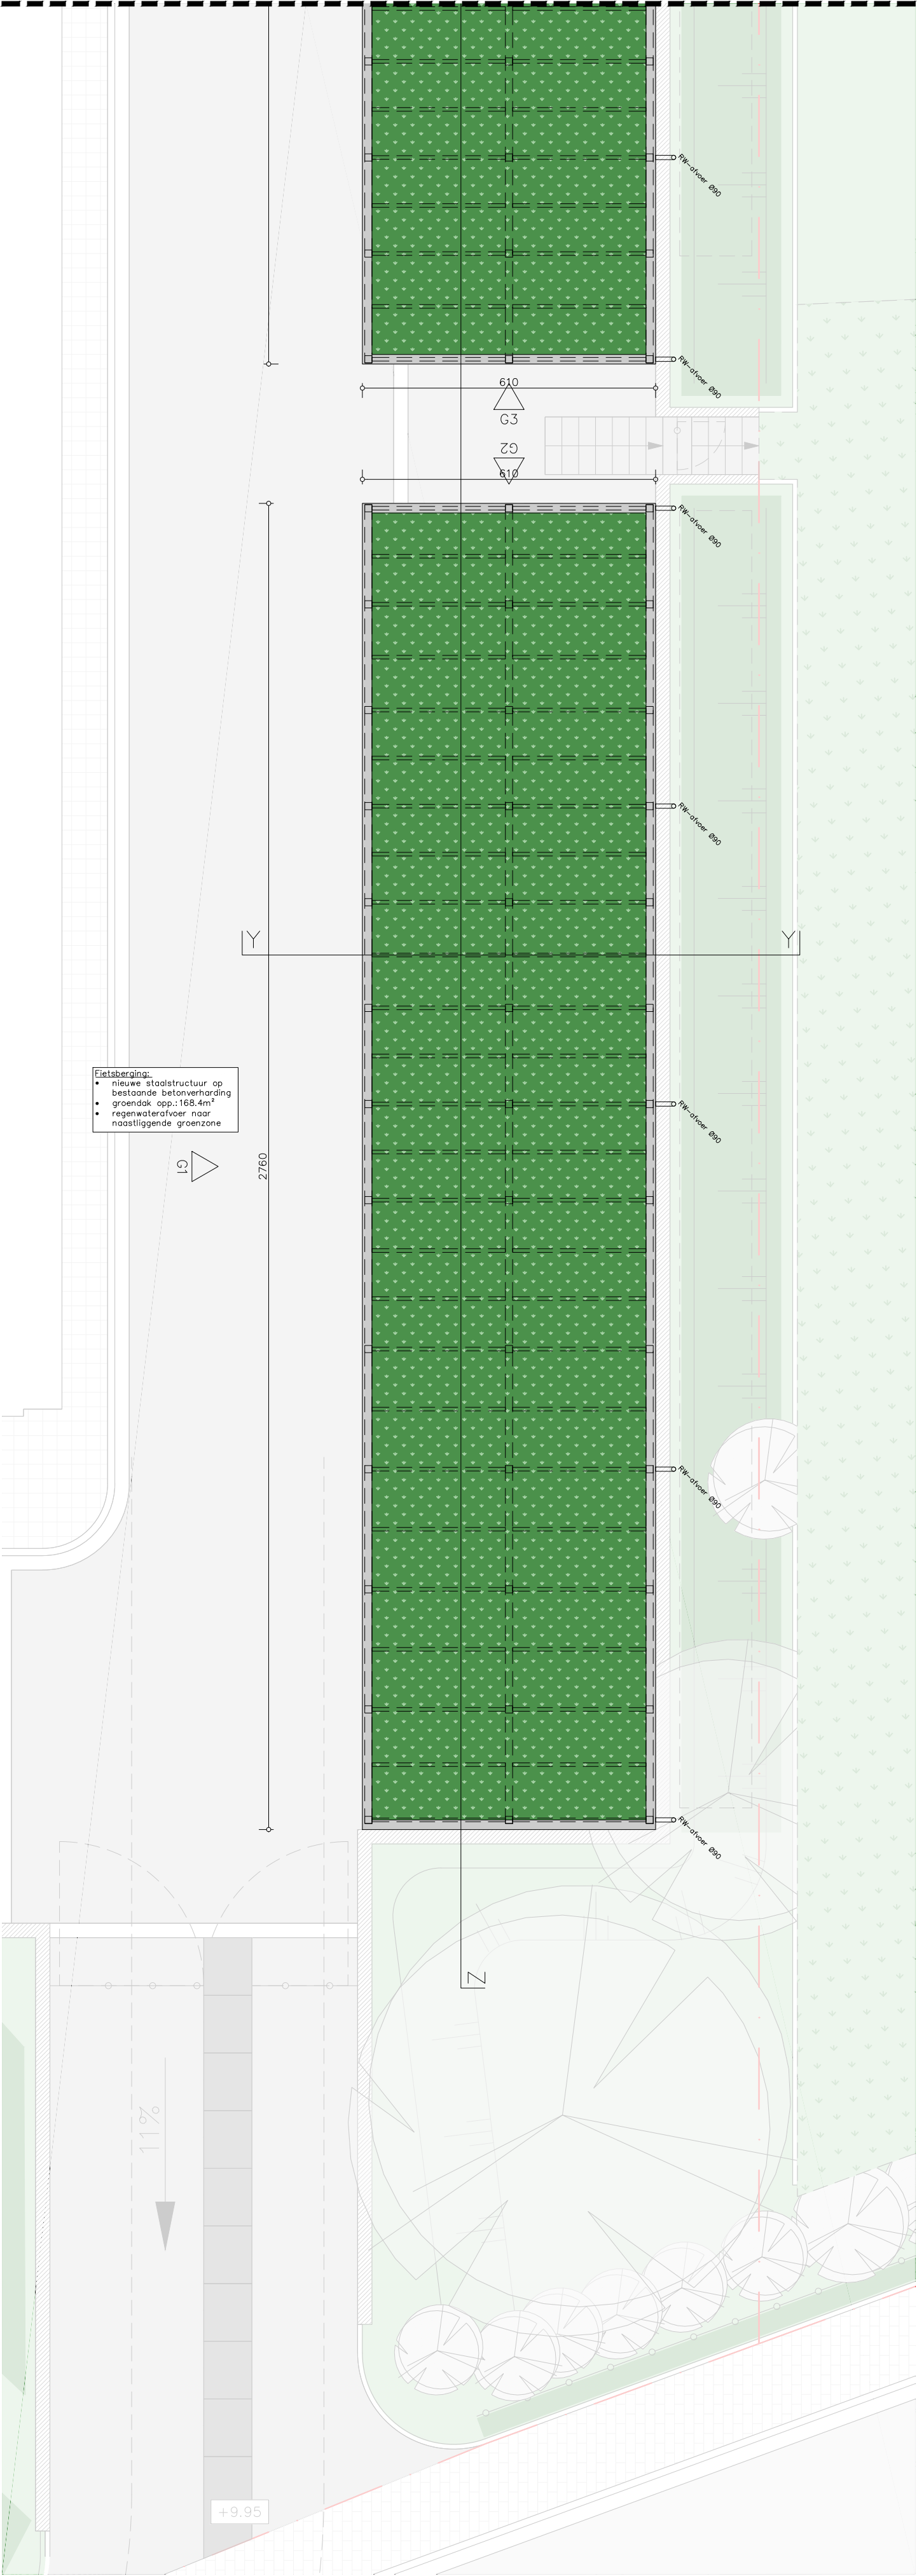

0 1 2 3 4 5m