




Gevelaanzicht G1

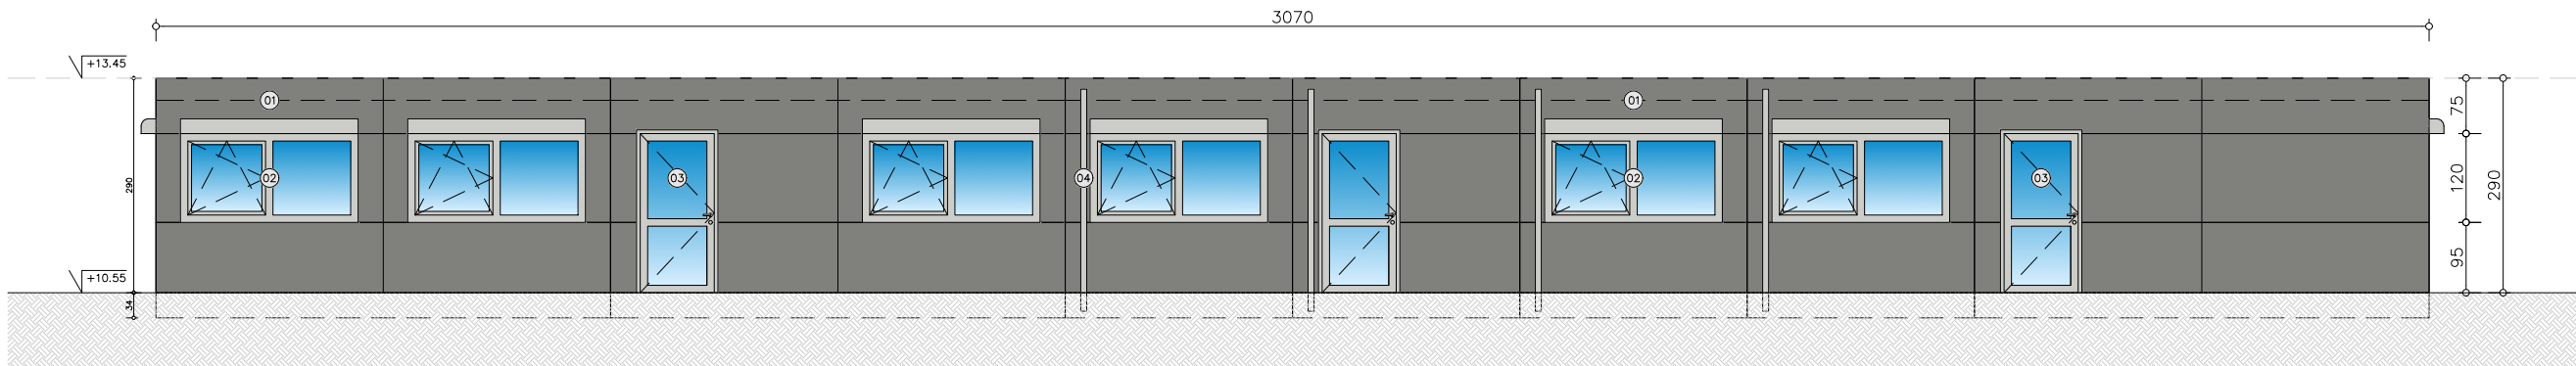

Gevelaanzicht G2

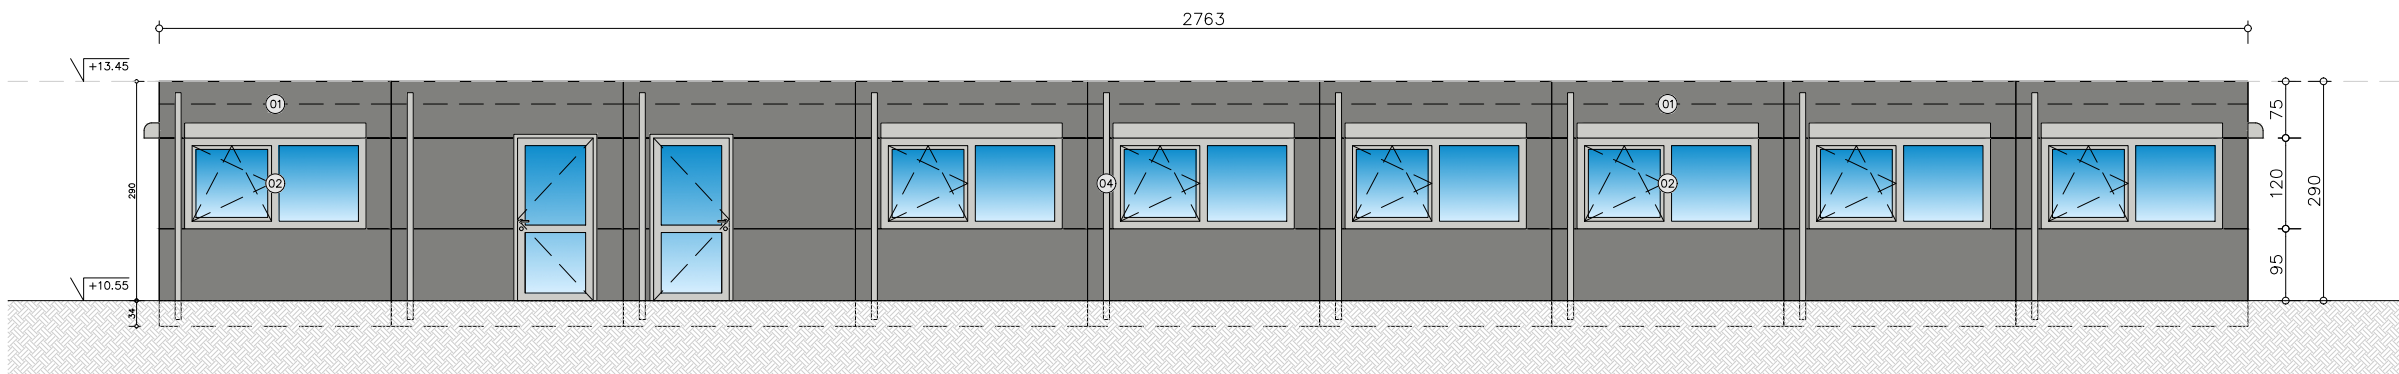

Gevelaanzicht G3

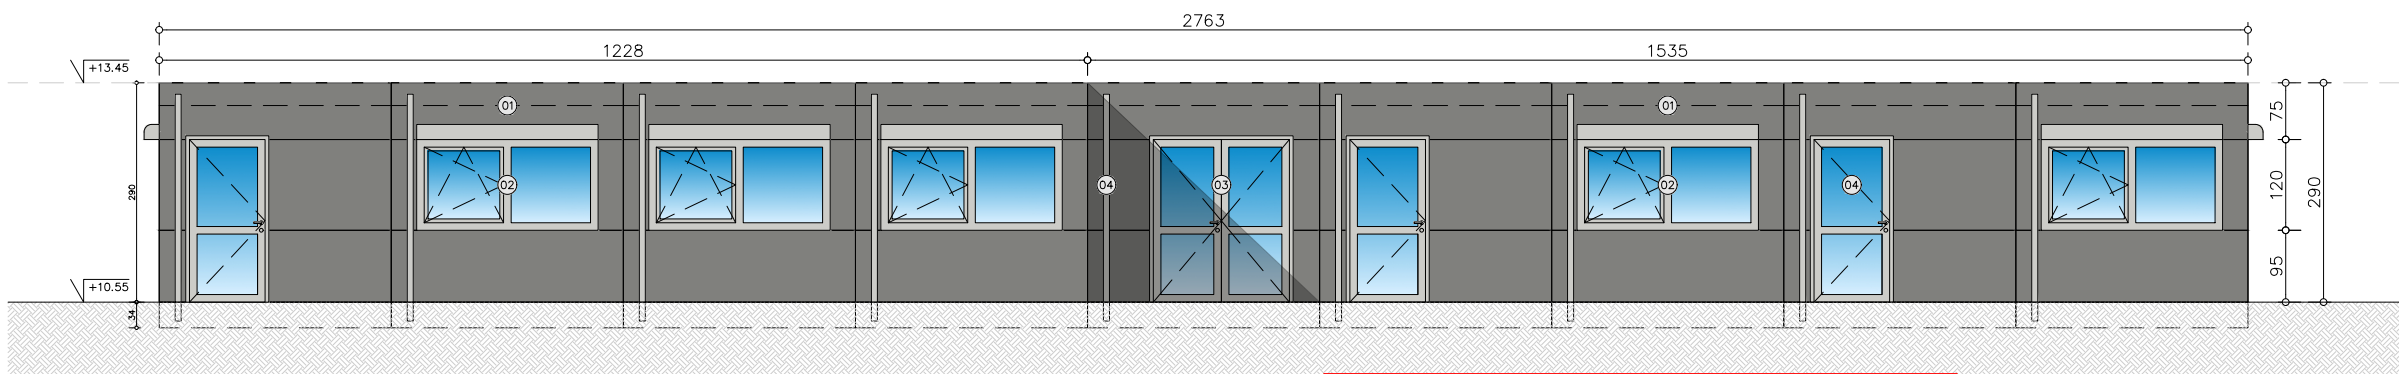

Gevelaanzicht G4



**ZIE BIJZONDERE
VOORWAARDE(N)**

Slopen van een loods + plaatsen klascontainers en fietsberging

Stad Gent			Neermeerskaai 1
Voorwerp ID.: XXXX	Toestand: Nieuw	PLAN: BA_Klascontainers_G_N_1_Gevelaanzichten	
Tekeninsoort: Gevelaanzichten	Volgnummer: 1	Datum: 20/11/2024	