




Gevelaanzicht G1

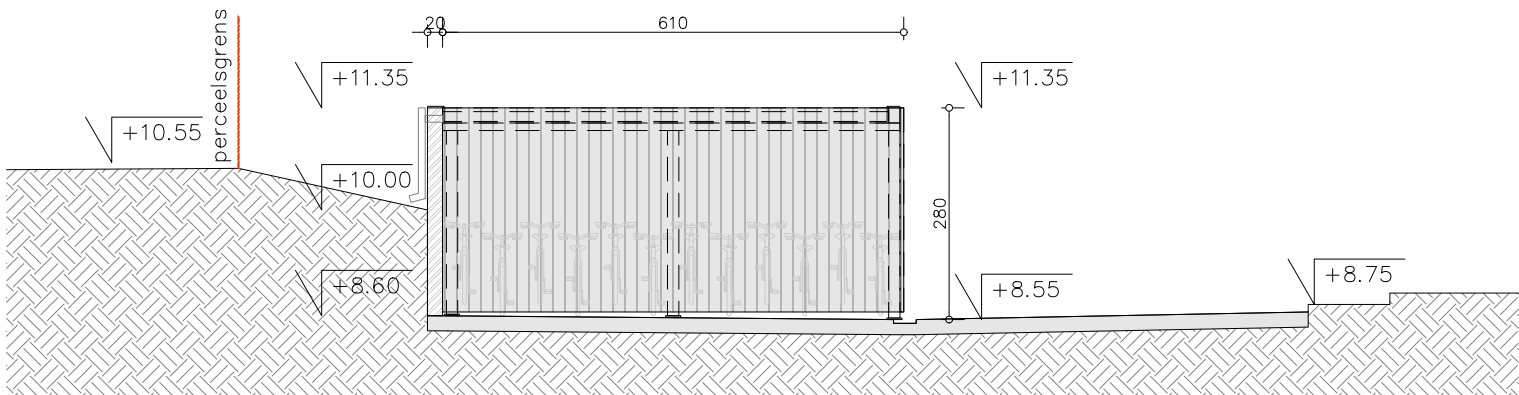


Gevelaanzicht G2

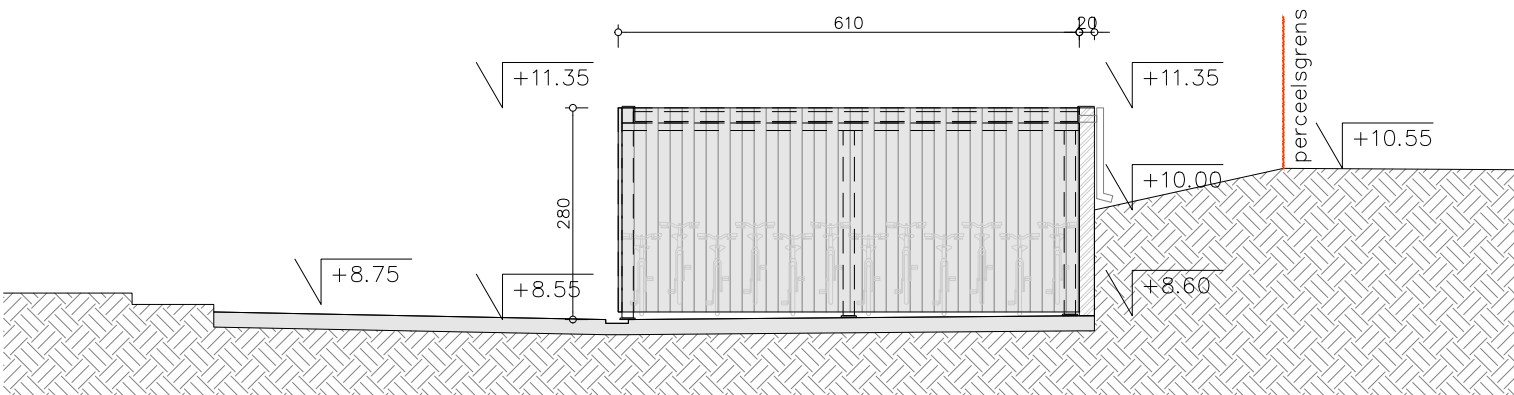


Gevelaanzicht G3

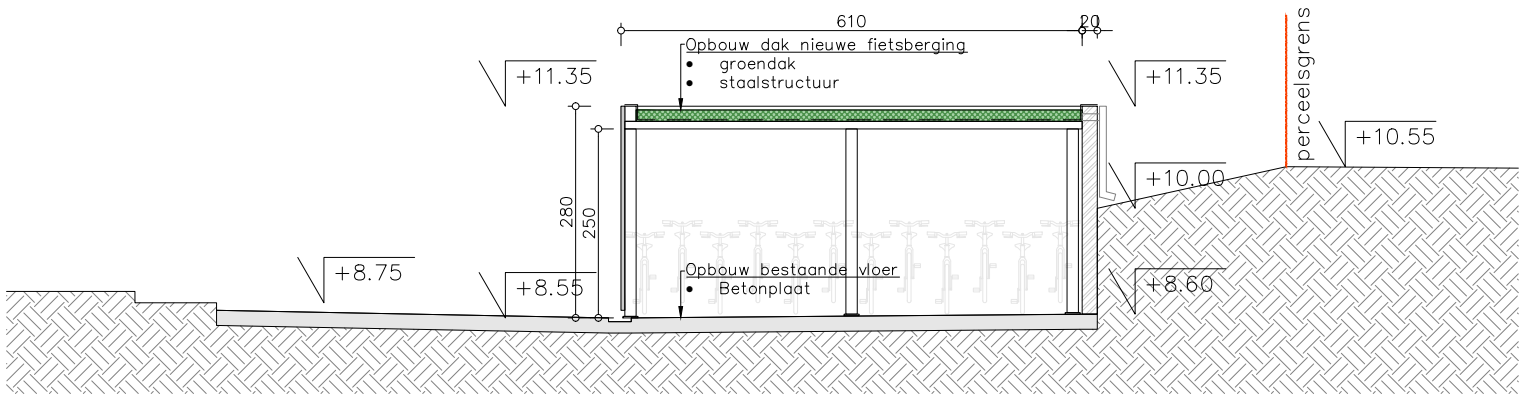

Doorsnede X

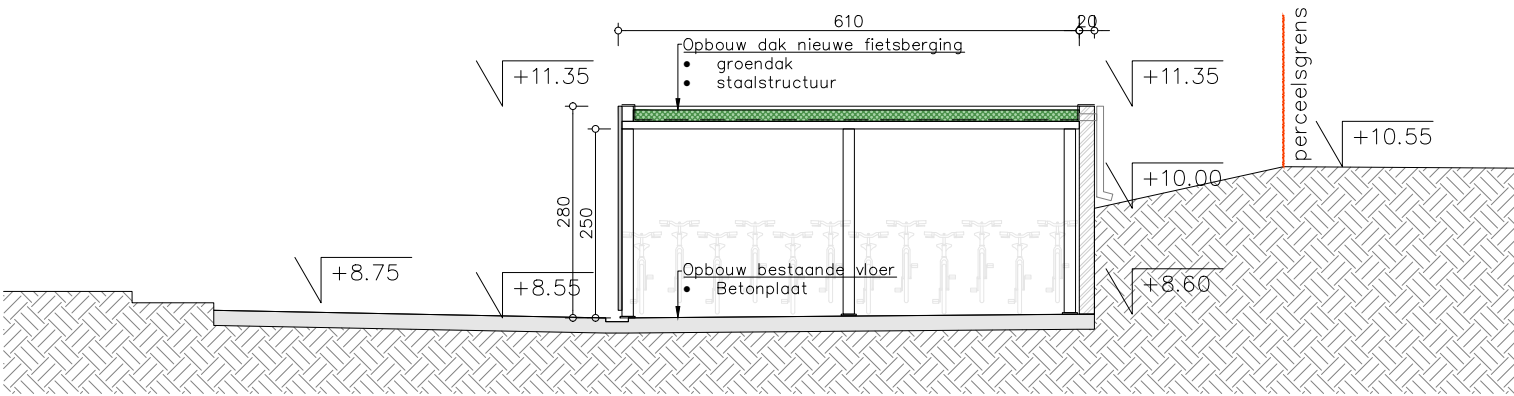

Doorsnede Y

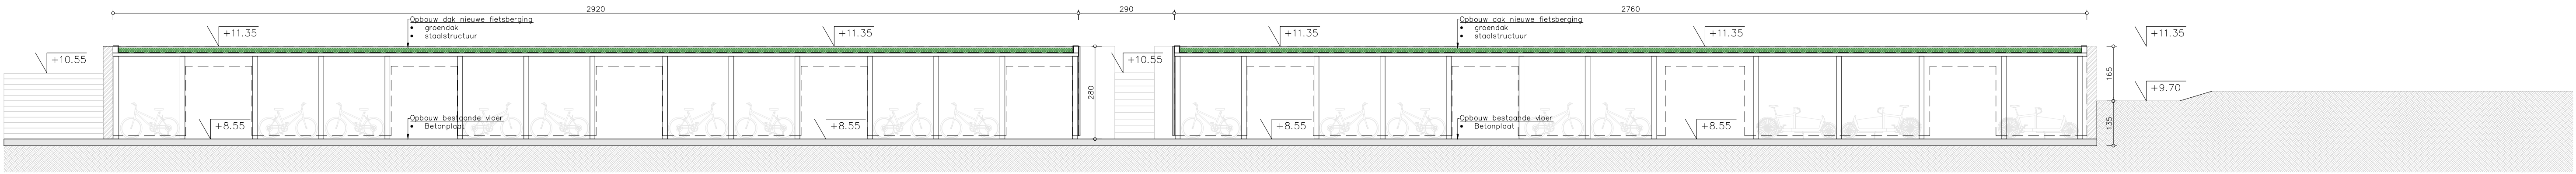

Doorsnede Z



**ZIE BIJZONDERE
VOORWAARDE(N)**