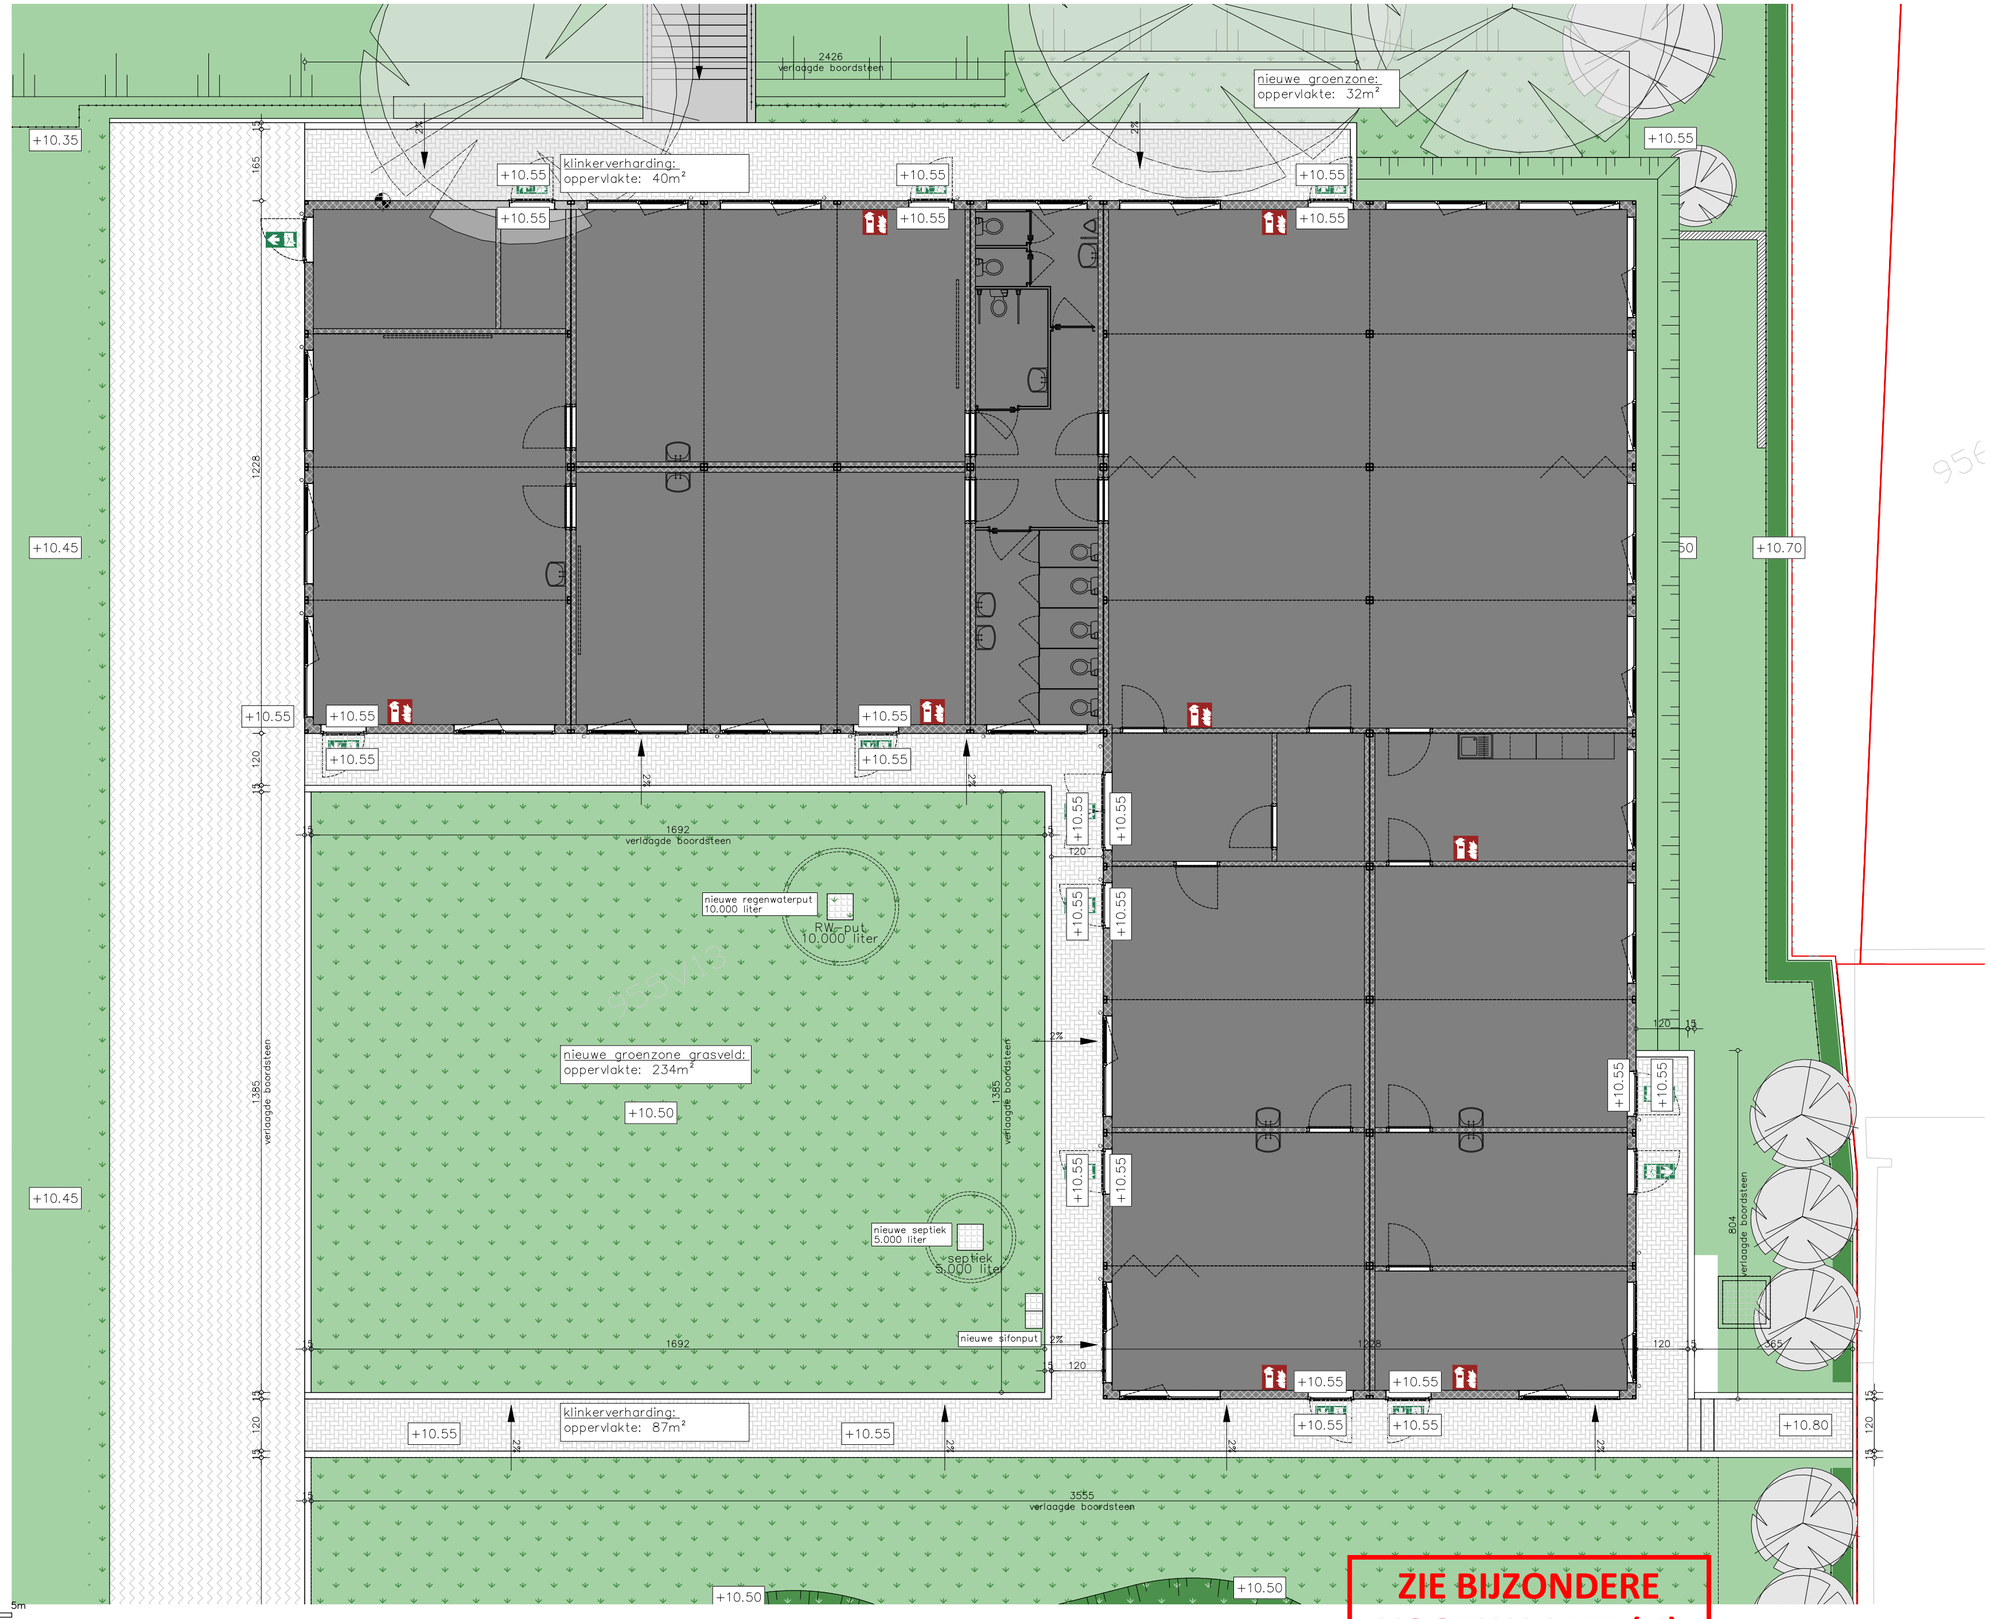

ZIE BIJZONDERE VOORWAARDE(N)

N:\DIA_FM\DIA\5_PRIMAIRE PROCESSEN\BOUWPROJECTEN\Campus Offerlaan\PROJECT 01_Schuifschool Neermeerskaai\3_ONTWERPFASE\BOUWAANVRAAG\CAD-files\202408_Neermeerskaai_OV_inplanting afbraak.dwg

Slopen van een loods + plaatsen klascontainers en fietsberging

Stad Gent		Neermeerskaai 1
Voorwerp ID.: xxxxx	Toestand: Nieuw	PLAN: BA_verharding_P_N_1_Planzicht verharding
Tekeninsoort: Grondplan	Volgnummer: 1	Datum: 20/11/2024