




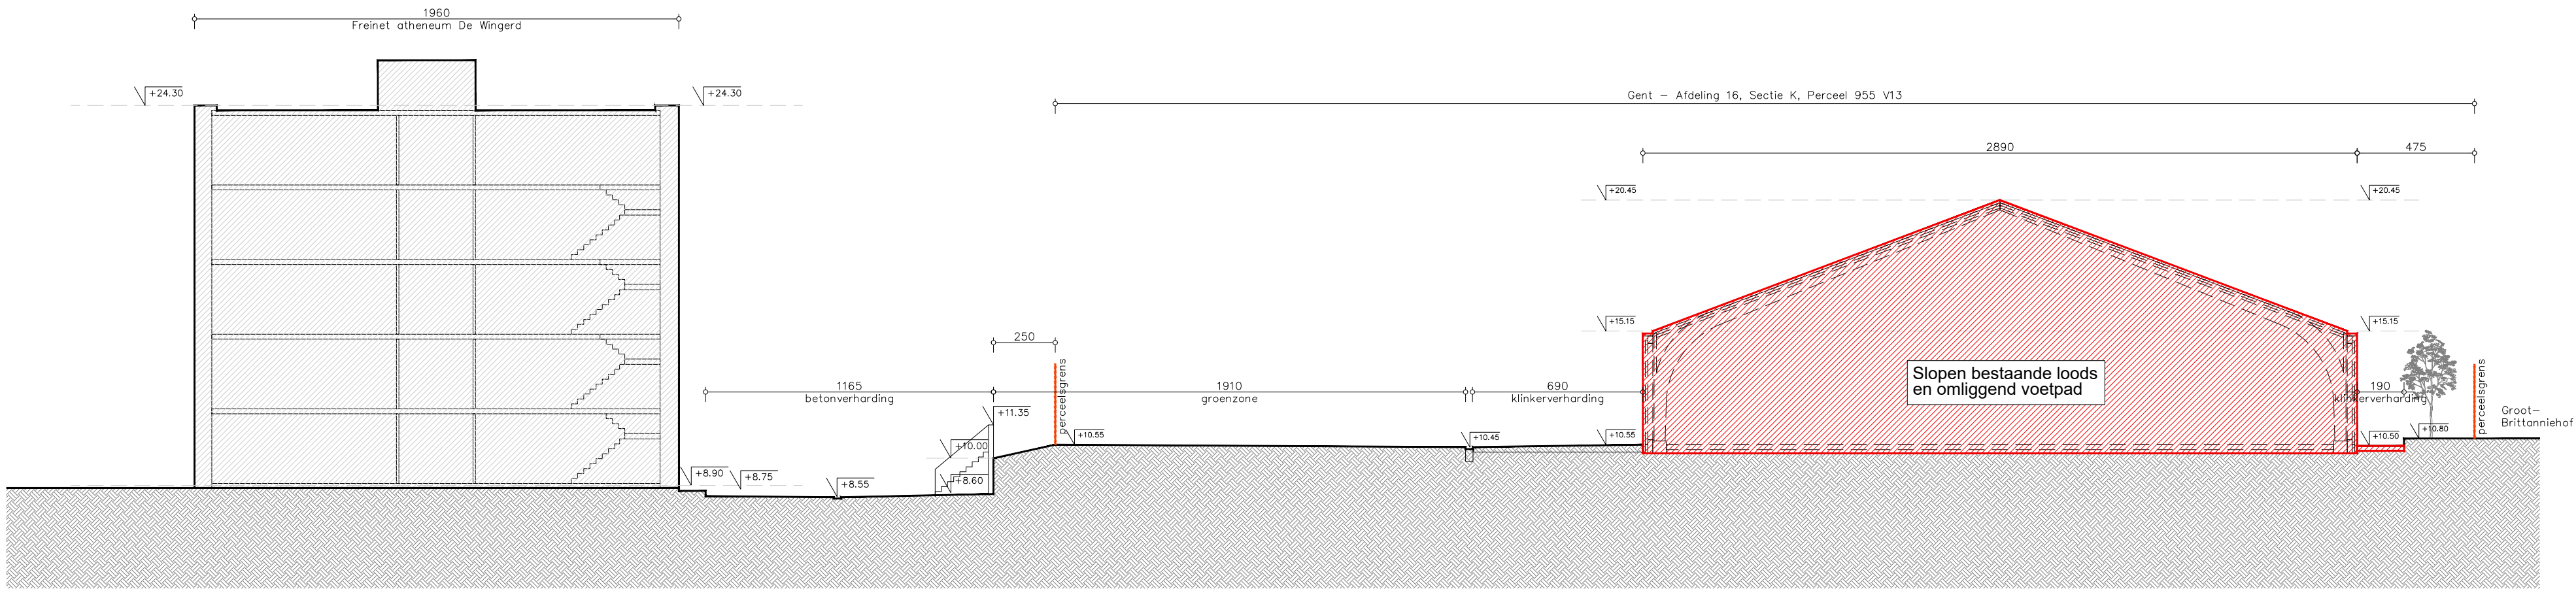

Terreinprofiel 01 bestand

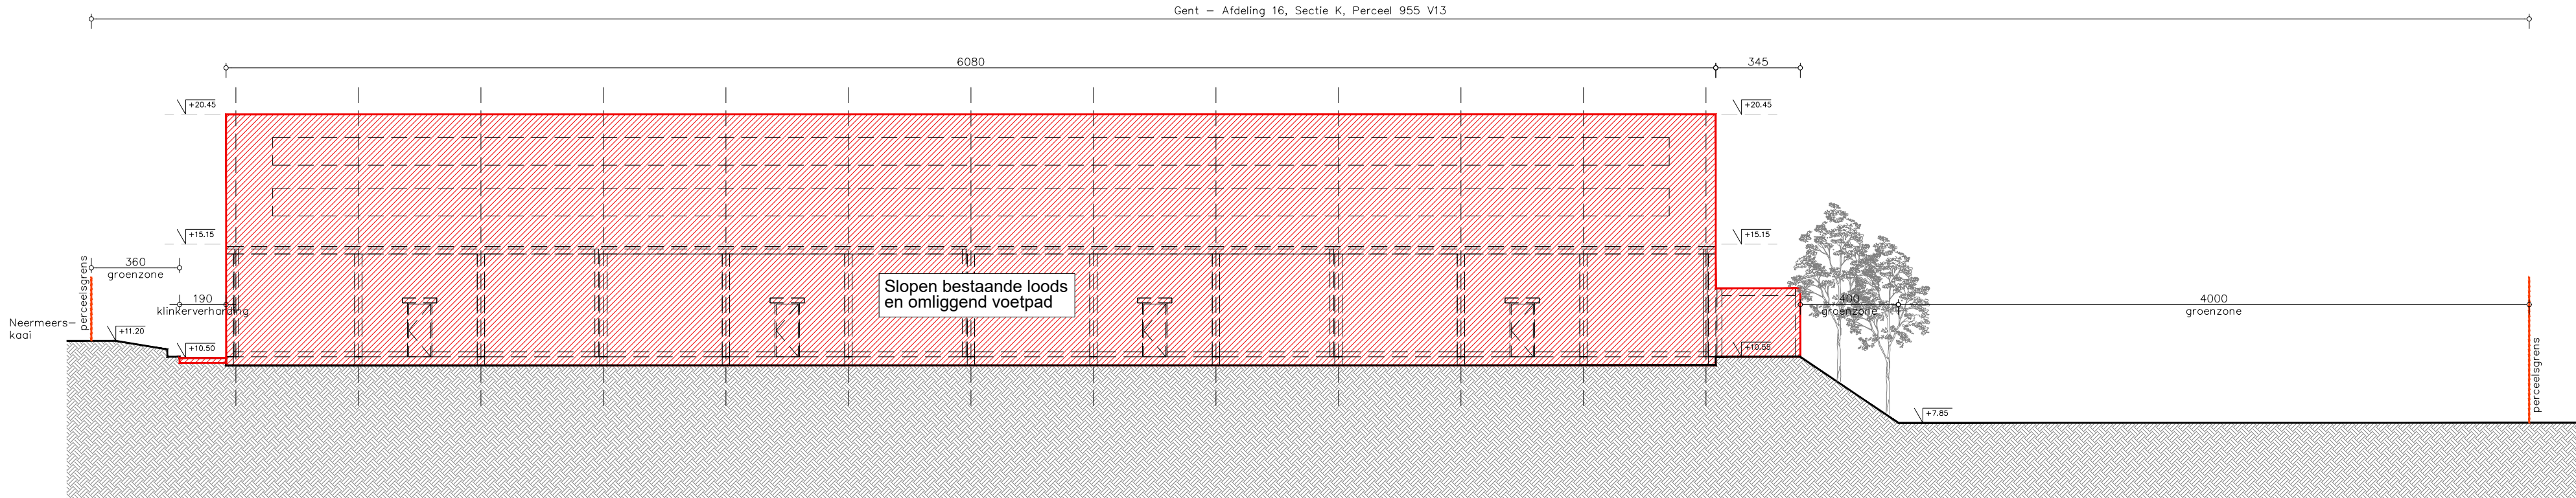

Terreinprofiel 02 bestand

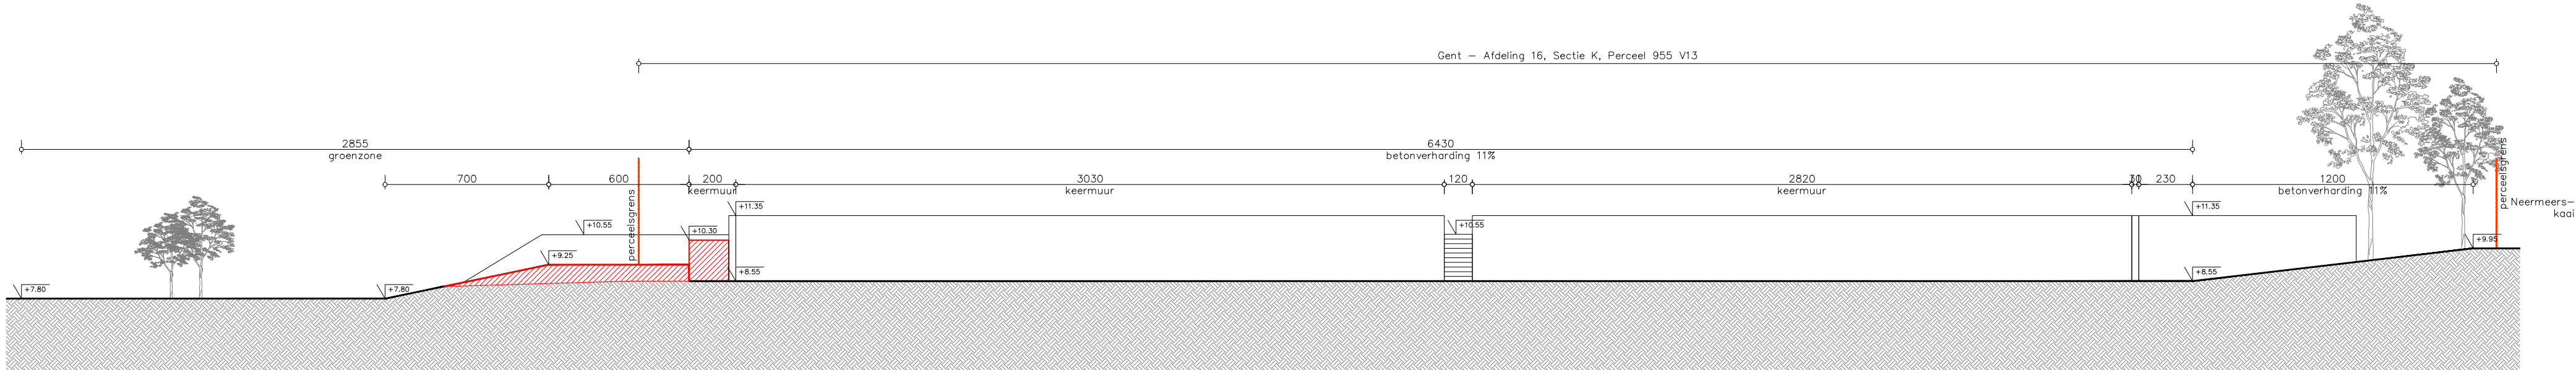

Terreinprofiel 03 bestand

0 5m